zapadno pročelje
1:200

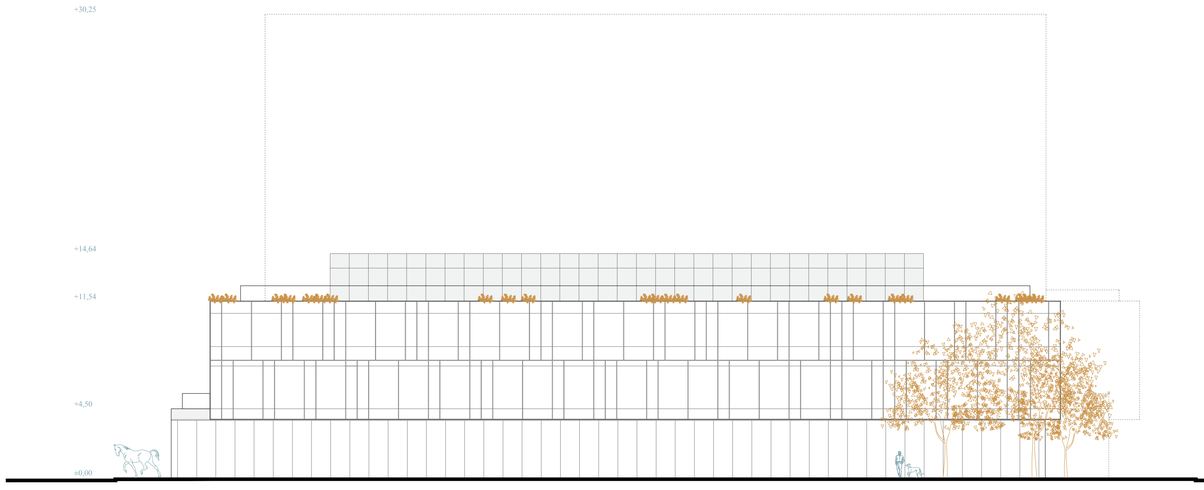

istočno pročelje
1:200

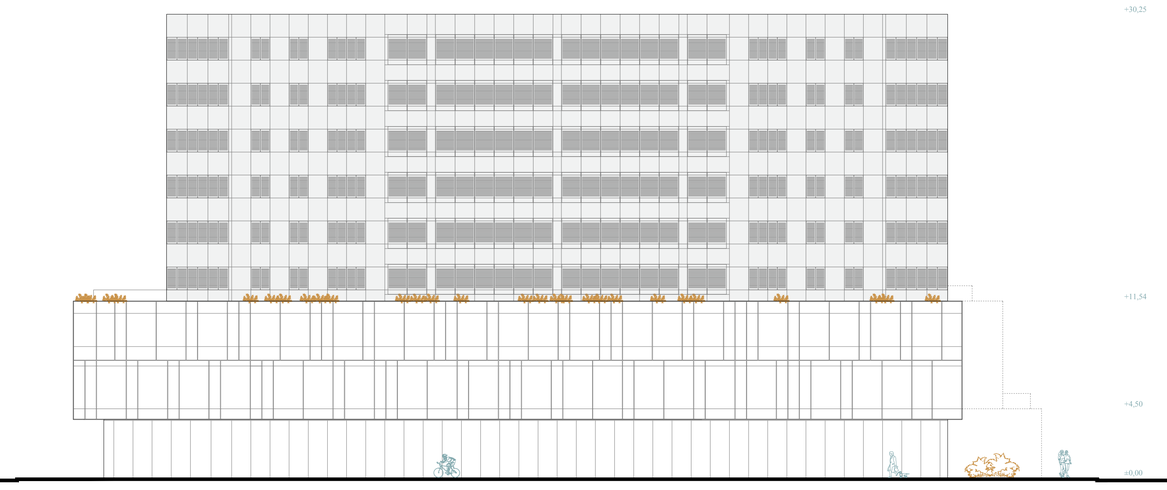

južno pročelje
1:200

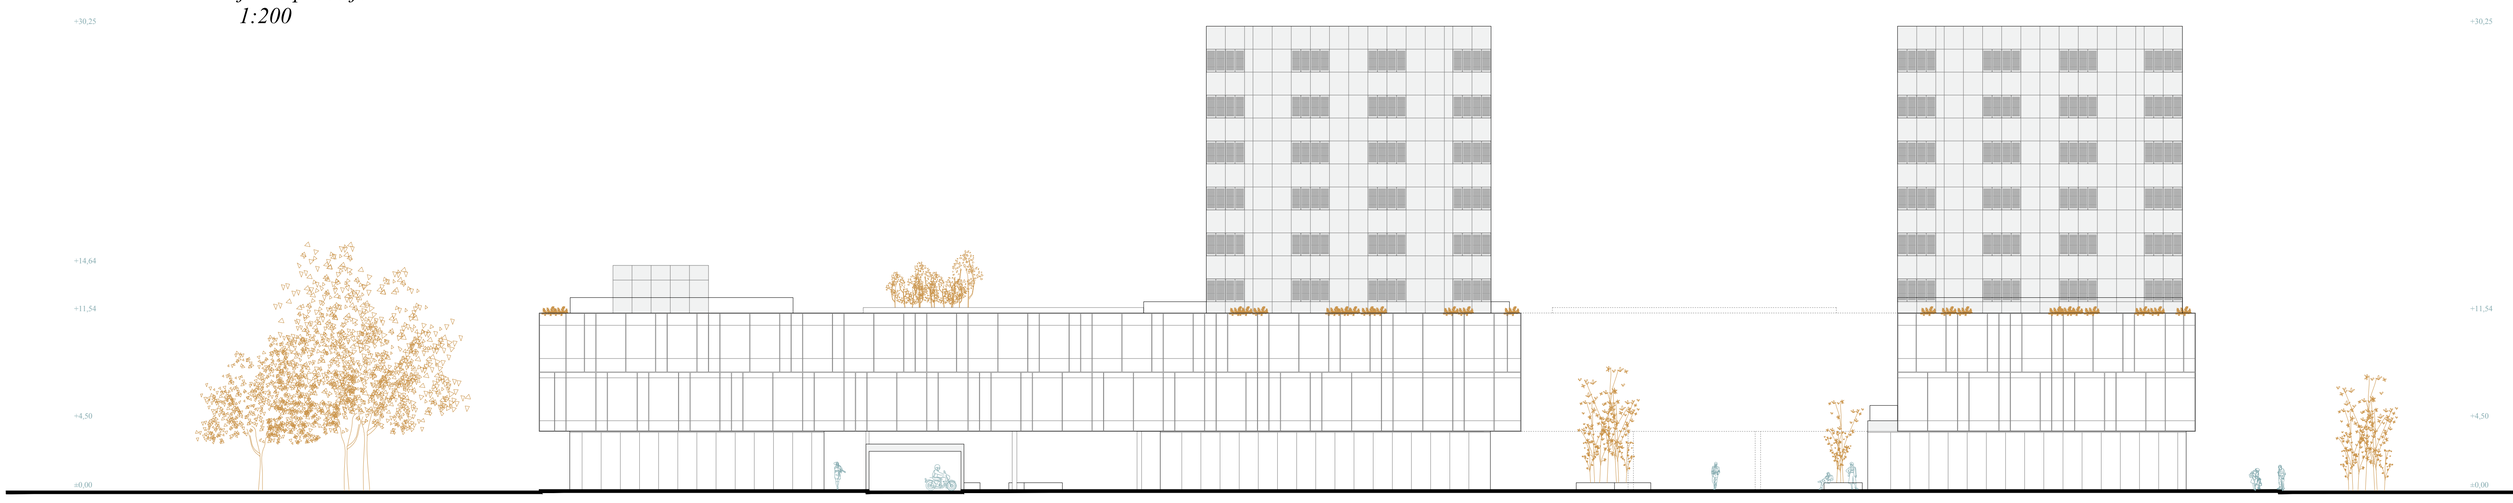
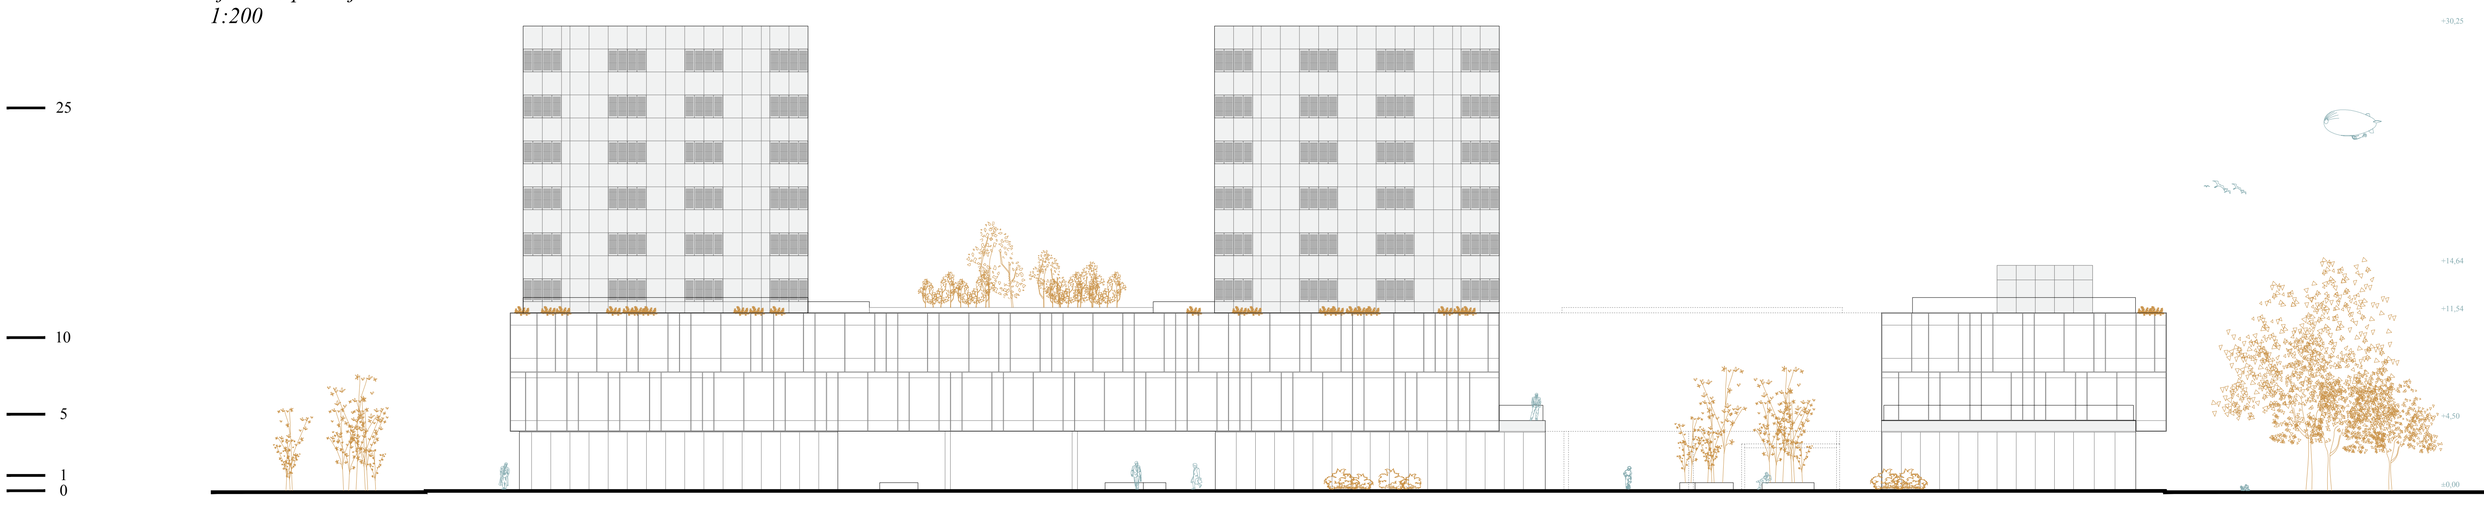
sjeverno pročelje
1:200