




ULIČNO (ZAPADNO) PROČELJE - OTVORENO

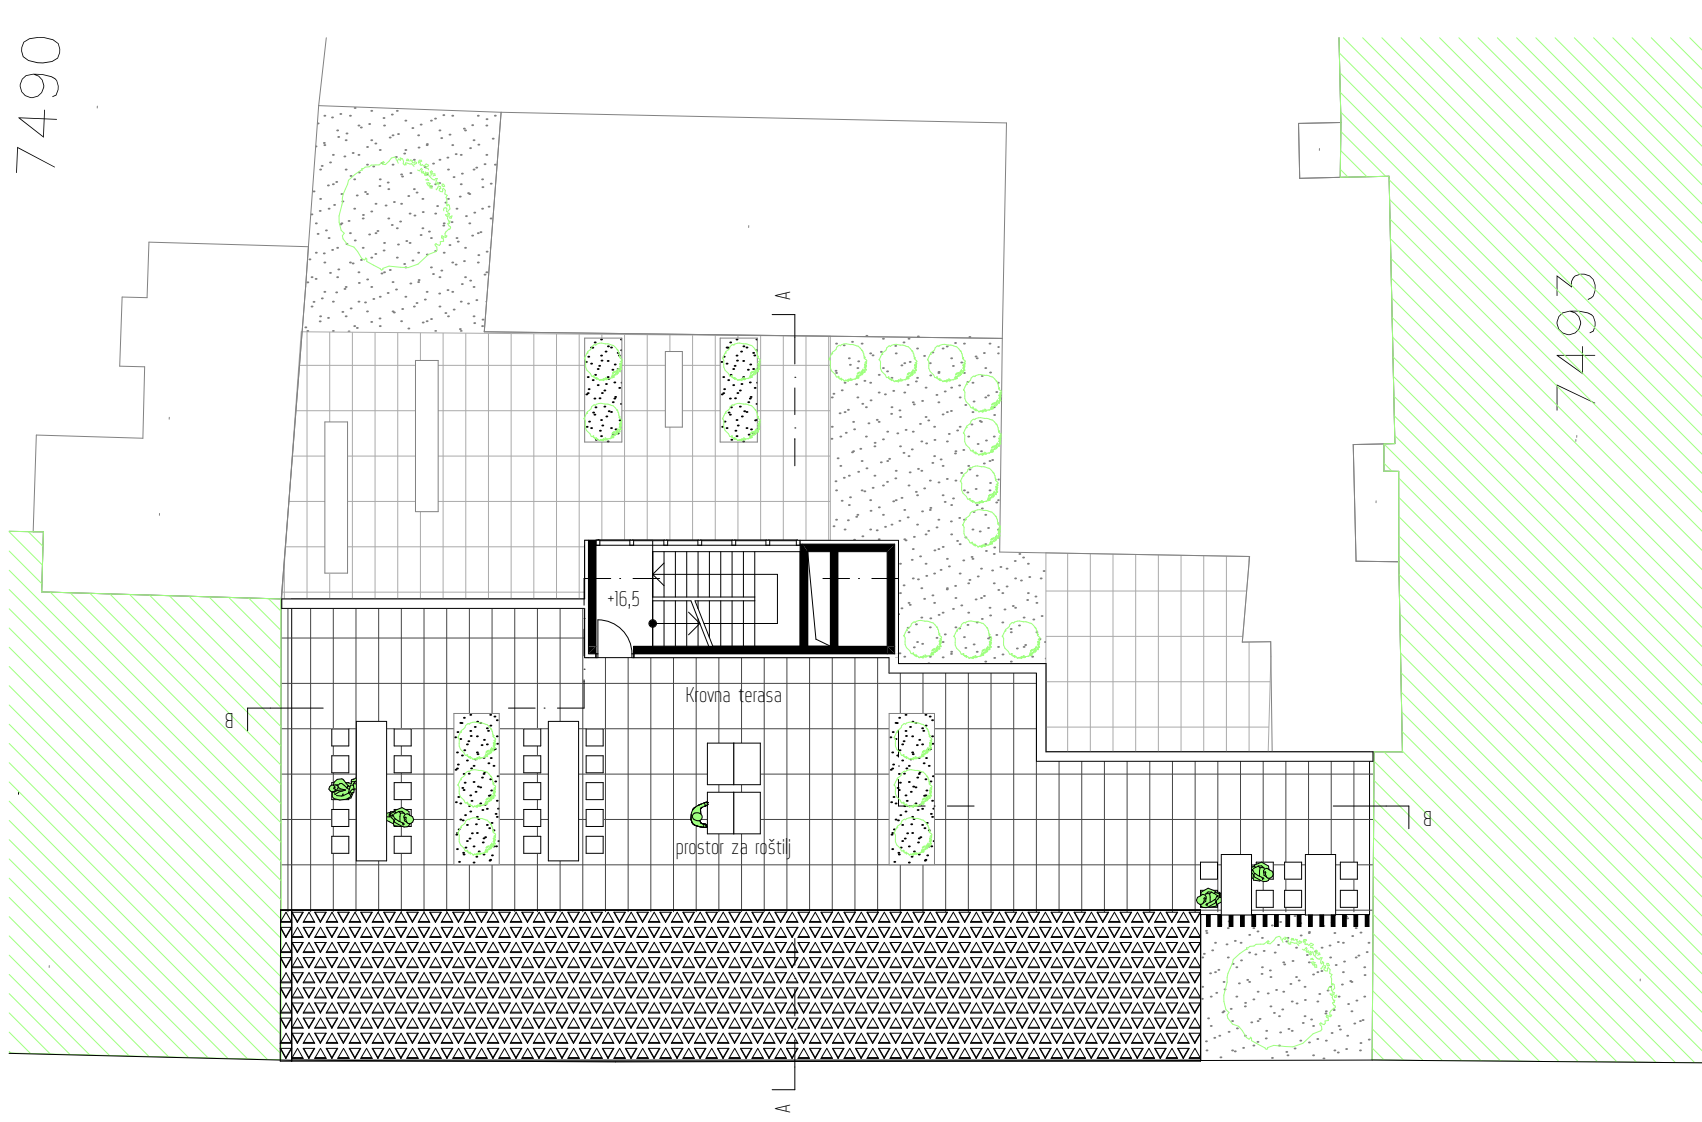

TLOCRT KROVA

Petrinjska ulica



ULIČNO (ZAPADNO) PROČELJE - ZATVORENO



DVORIŠNO (ISTOČNO) PROČELJE




PROSTORNI PRIKAZ - POGLED SA SJEVERA

SITUACIJA S UREĐENJEM GRAĐEVNE ČESTICE



ULIČNA FASADA

Tri različite vrste fasade za tri različita ambijenta. Dominantna metalna fasada s trokutastim uzorkom daje ujedno i nastavak i prekid kontinuiteta sjeverne susjedne zgrade. Znatno manja, drvena vertikalna fasada čini isto s južnom susjednom zgradom, stvarajući javni zeleni prostor pred zgradom. Sekundarna ETICS fasada koja oblikuje uvučene dijelove ulične fasade i njene poprečne zidove u neutralnom tonu.

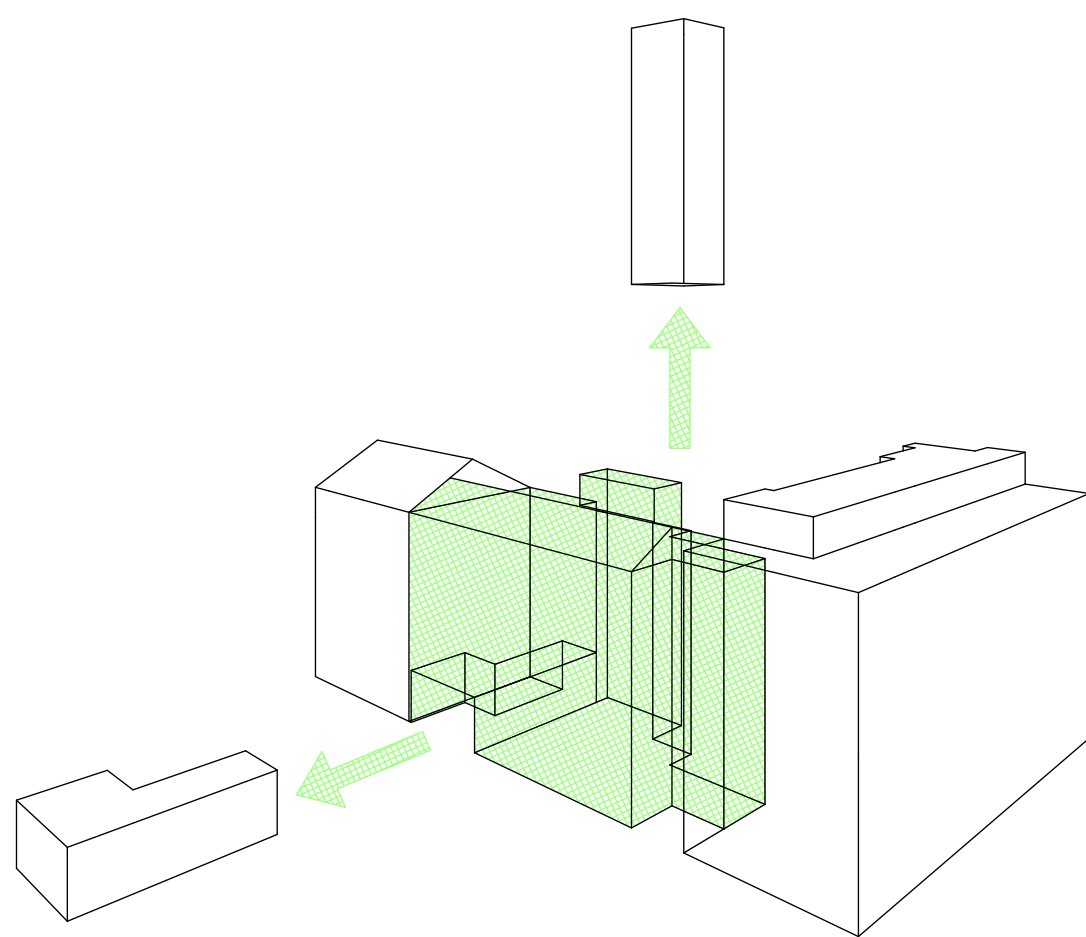

OBLIKOVANJE


On punog volumena se oduzimaju jedan horizontalni i jedan vertikalni element, oba u službi postizanja što boljeg oblikovnog rješenja građevine, ne narušavajući njenu funkcionalnost te dajući joj jedinstvenost i prepoznatljivost.

PROSTORNI PRIKAZ - POGLED S JUGA




ODNOS PREMA POSTOJEĆEM

Uklapanje u postojeću mikro i makro situaciju. Interpoliranje s jedne strane na liniju kosog krova sjeverne susjedne zgrade, s druge strane na liniju uvučenog 5.kata južne susjedne zgrade.

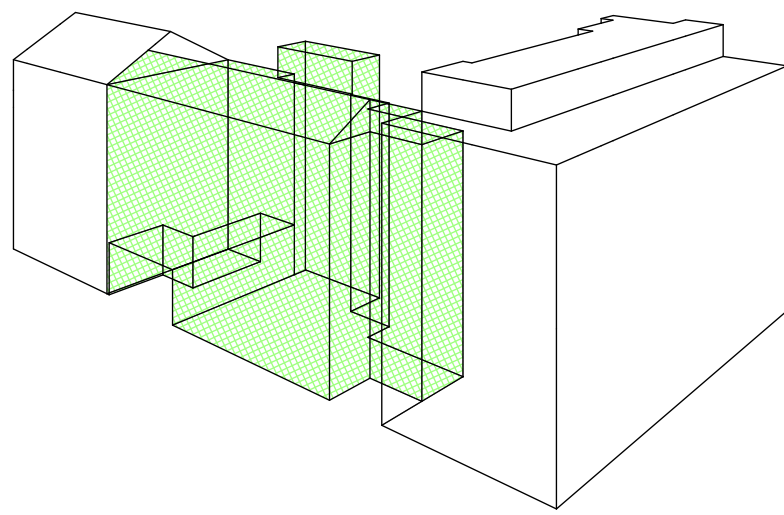


SUSJEDNE GRAĐEVINE

Sjeverna i južna građevina su iz drugačijih vremenskih razdoblja; različitih geometrija, oblikovnih karakteristika i afiniteta. Visine susjednih građevina i način na koji je definirana njihova krovna ploha su važan čimbenik u promišljanju načina interpolacije.

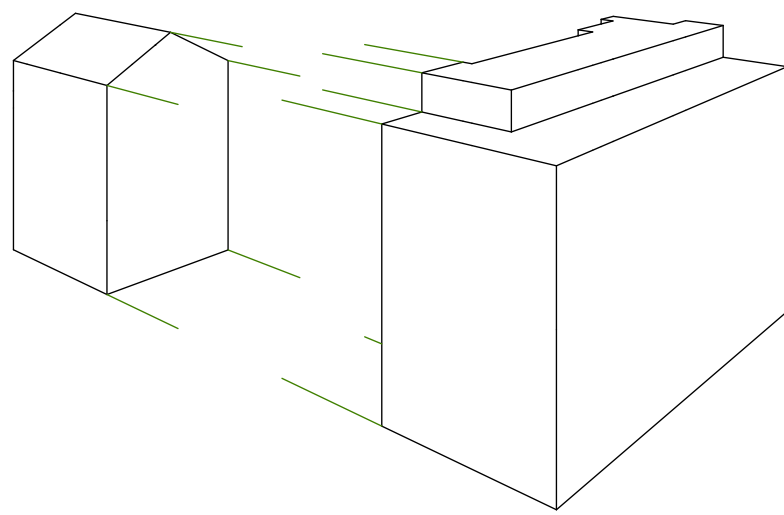

PARCELA

Mogućnosti i ograničenja koje određuje parcela. Jasno postavljen građevinski pravac, susjedna izgradnja, definirana interpolacija. Linija ograničenja gradnje prema unutrašnjosti bloka nepravilnog oblika.

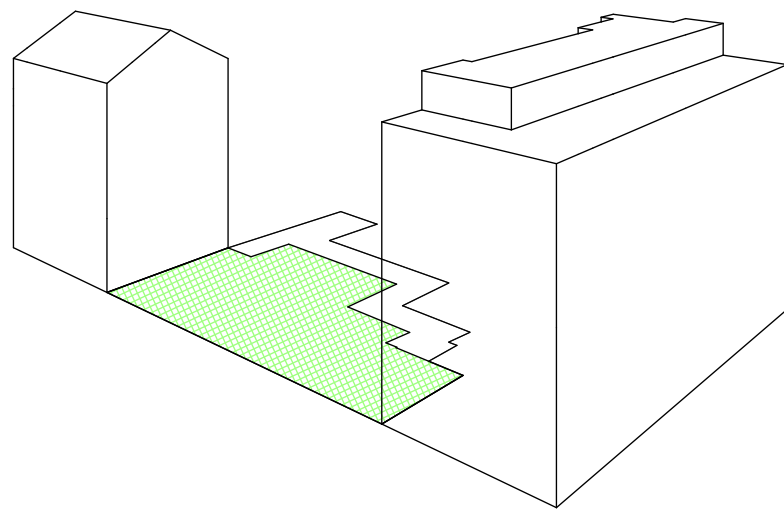


0
1
2
3
4
5
6
7
8
9
10
20
30
40
50
60
70
80
90
100
110
120
130

TLOCRT 4.KATA



TLOCRT 3.KATA

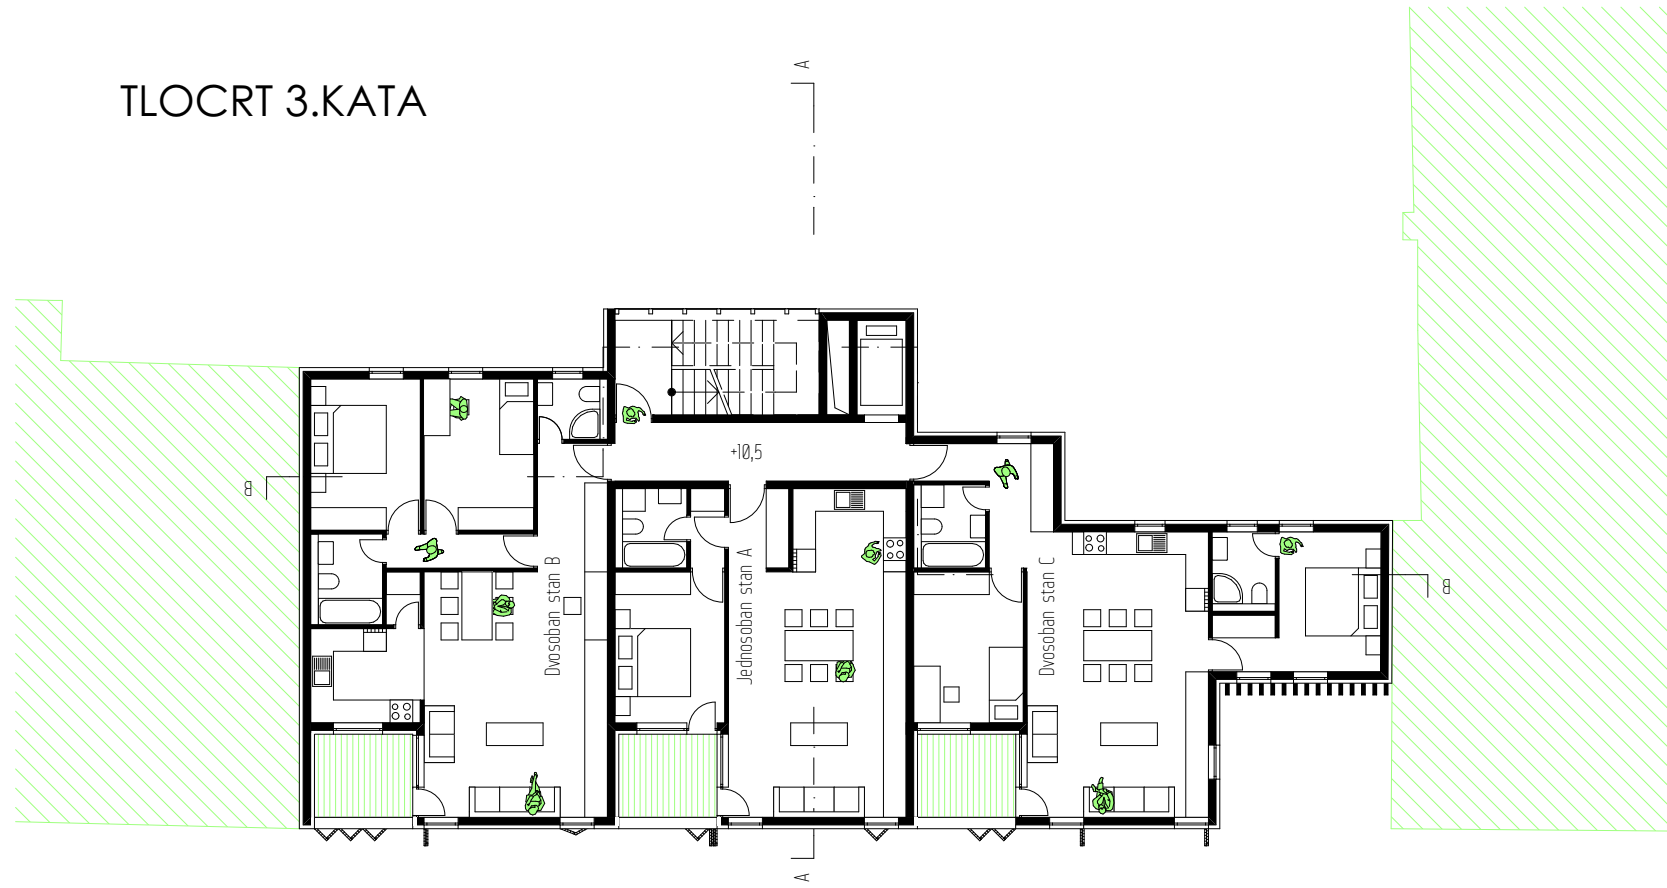


TLOCRT 2.KATA




TLOCRT 1.KATA



TLOCRT PRIZEMLJA

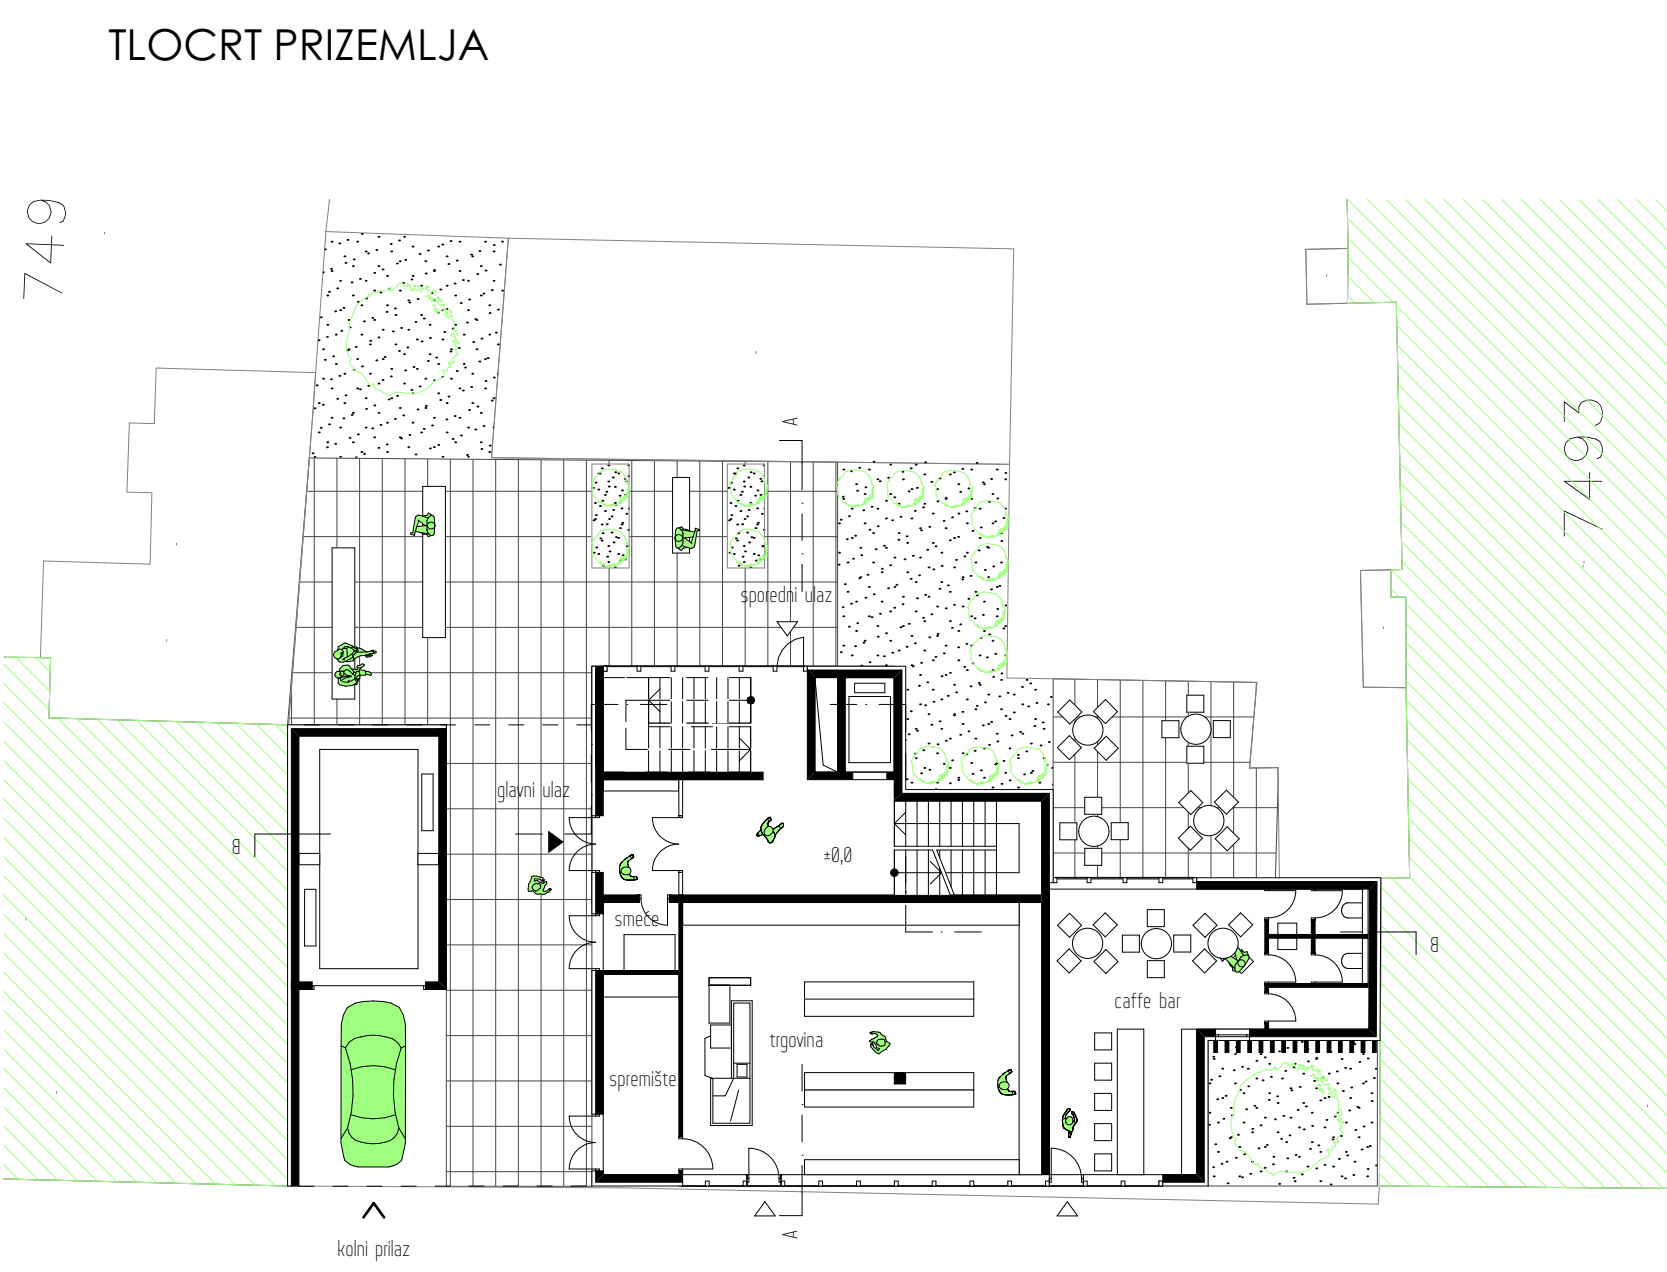

TLOCRT PODRUMA

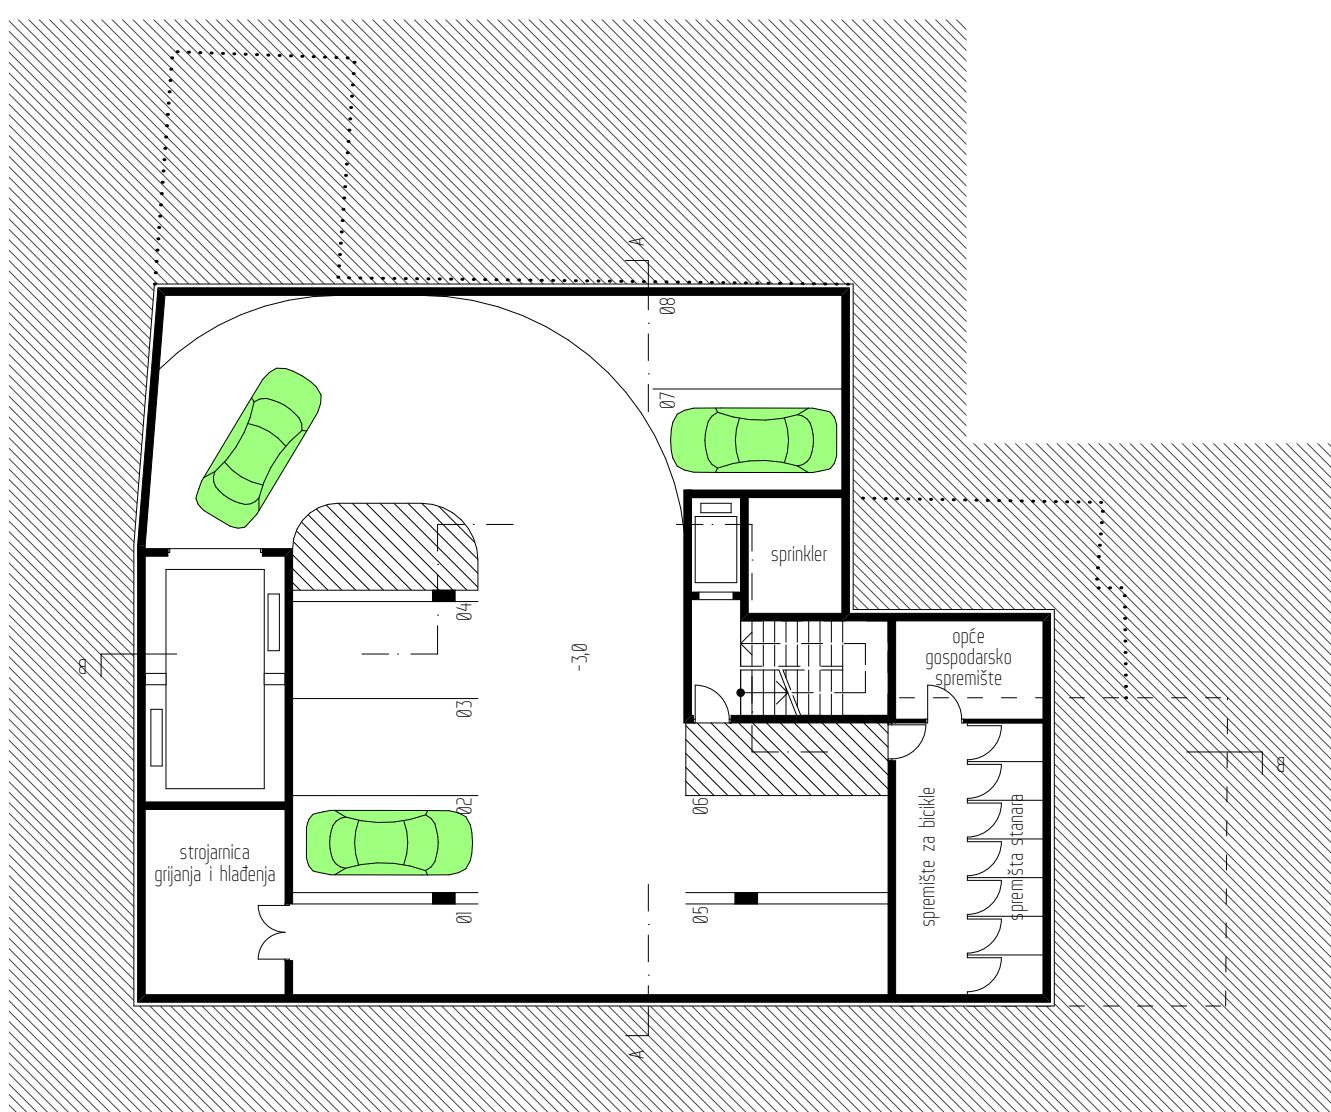

PRESJEK A-A



PRESJEK B-B

