






INTERIJERSKI PRIKAZ - POGLED PREMA ATRIJU, PVN-U I GLAVNOM ULAZU

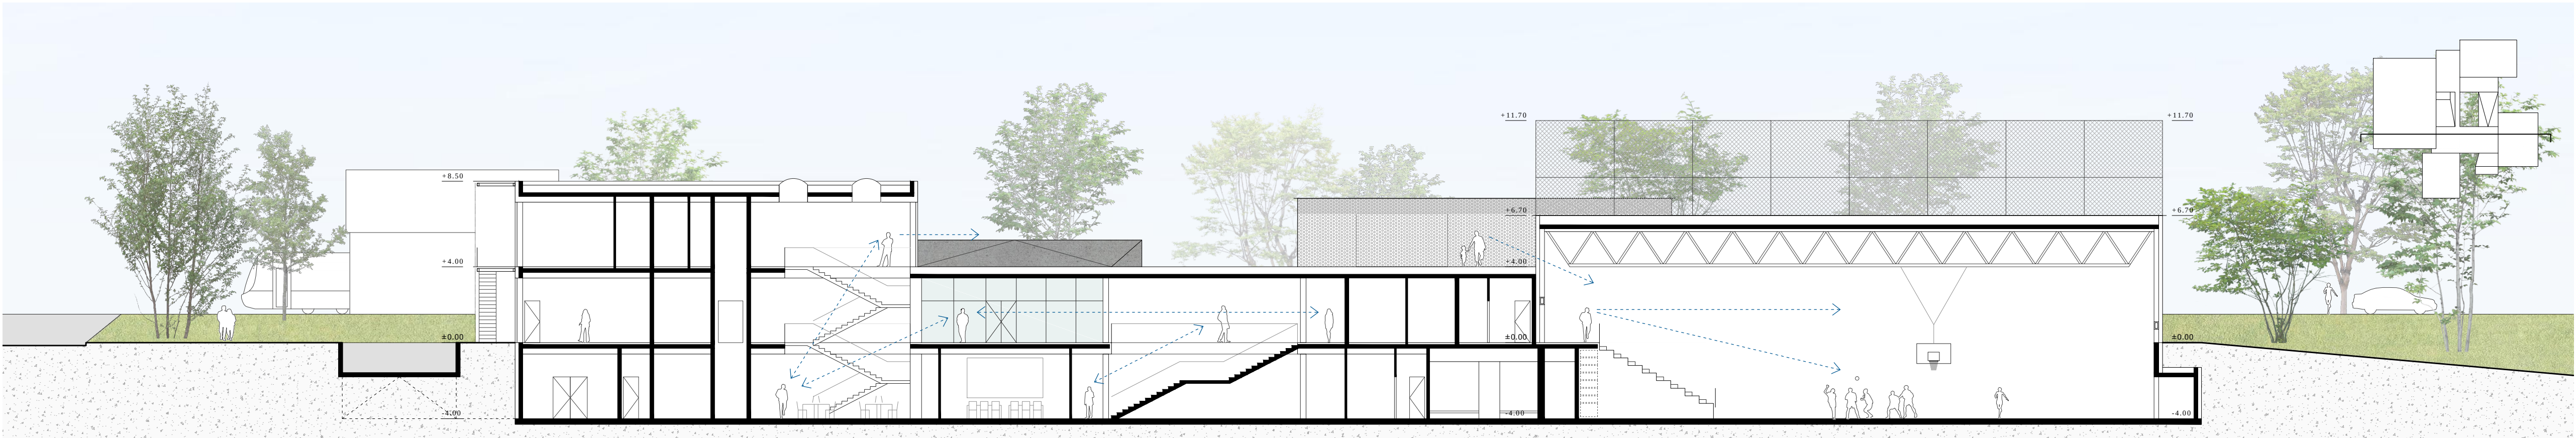


POPREČNI PRESJEK MJ 1 | 200

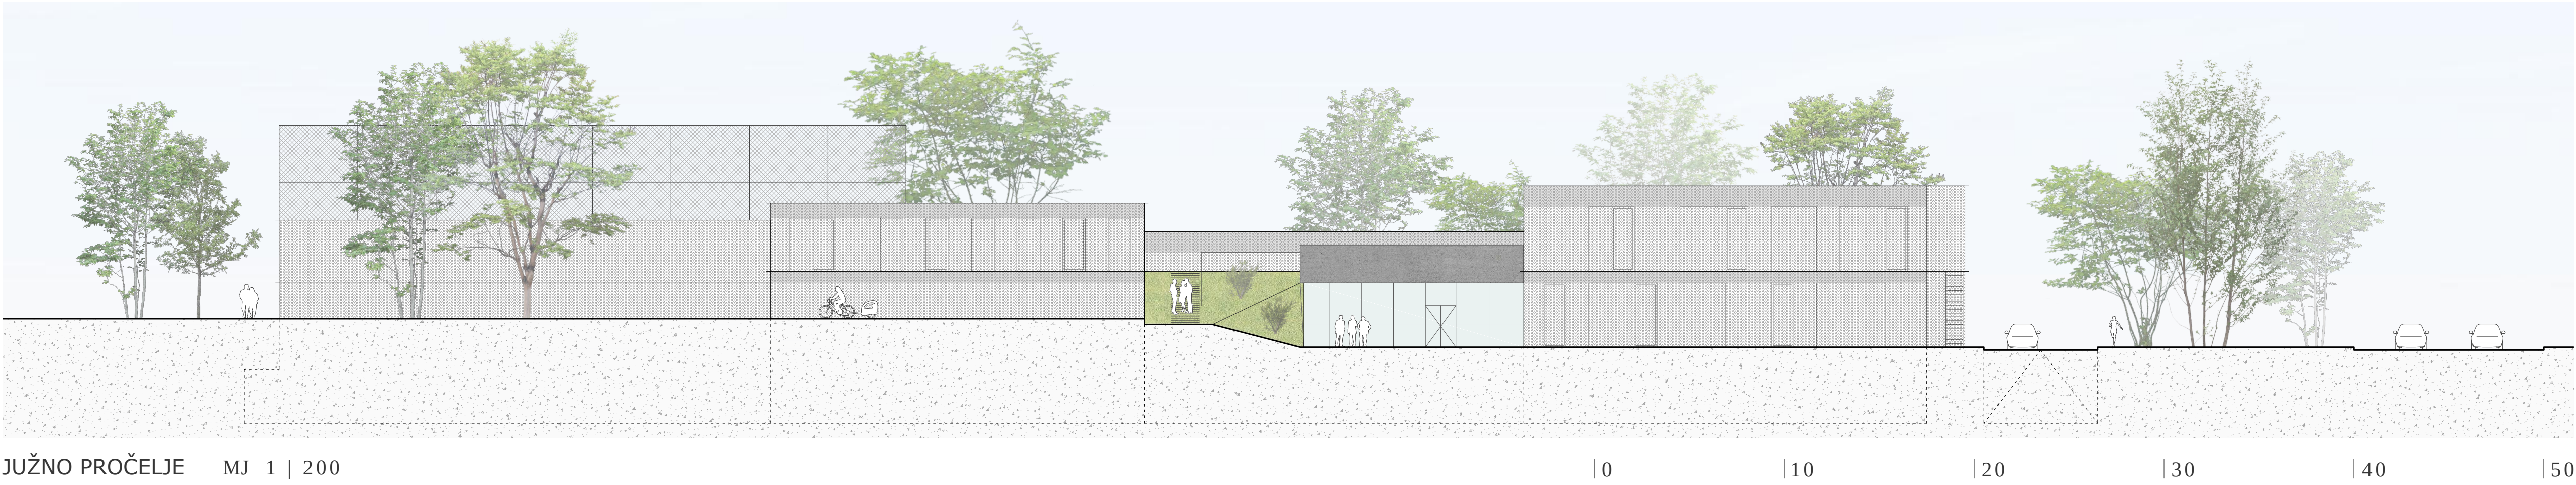

JUŽNO PROČELJE MJ 1 | 200

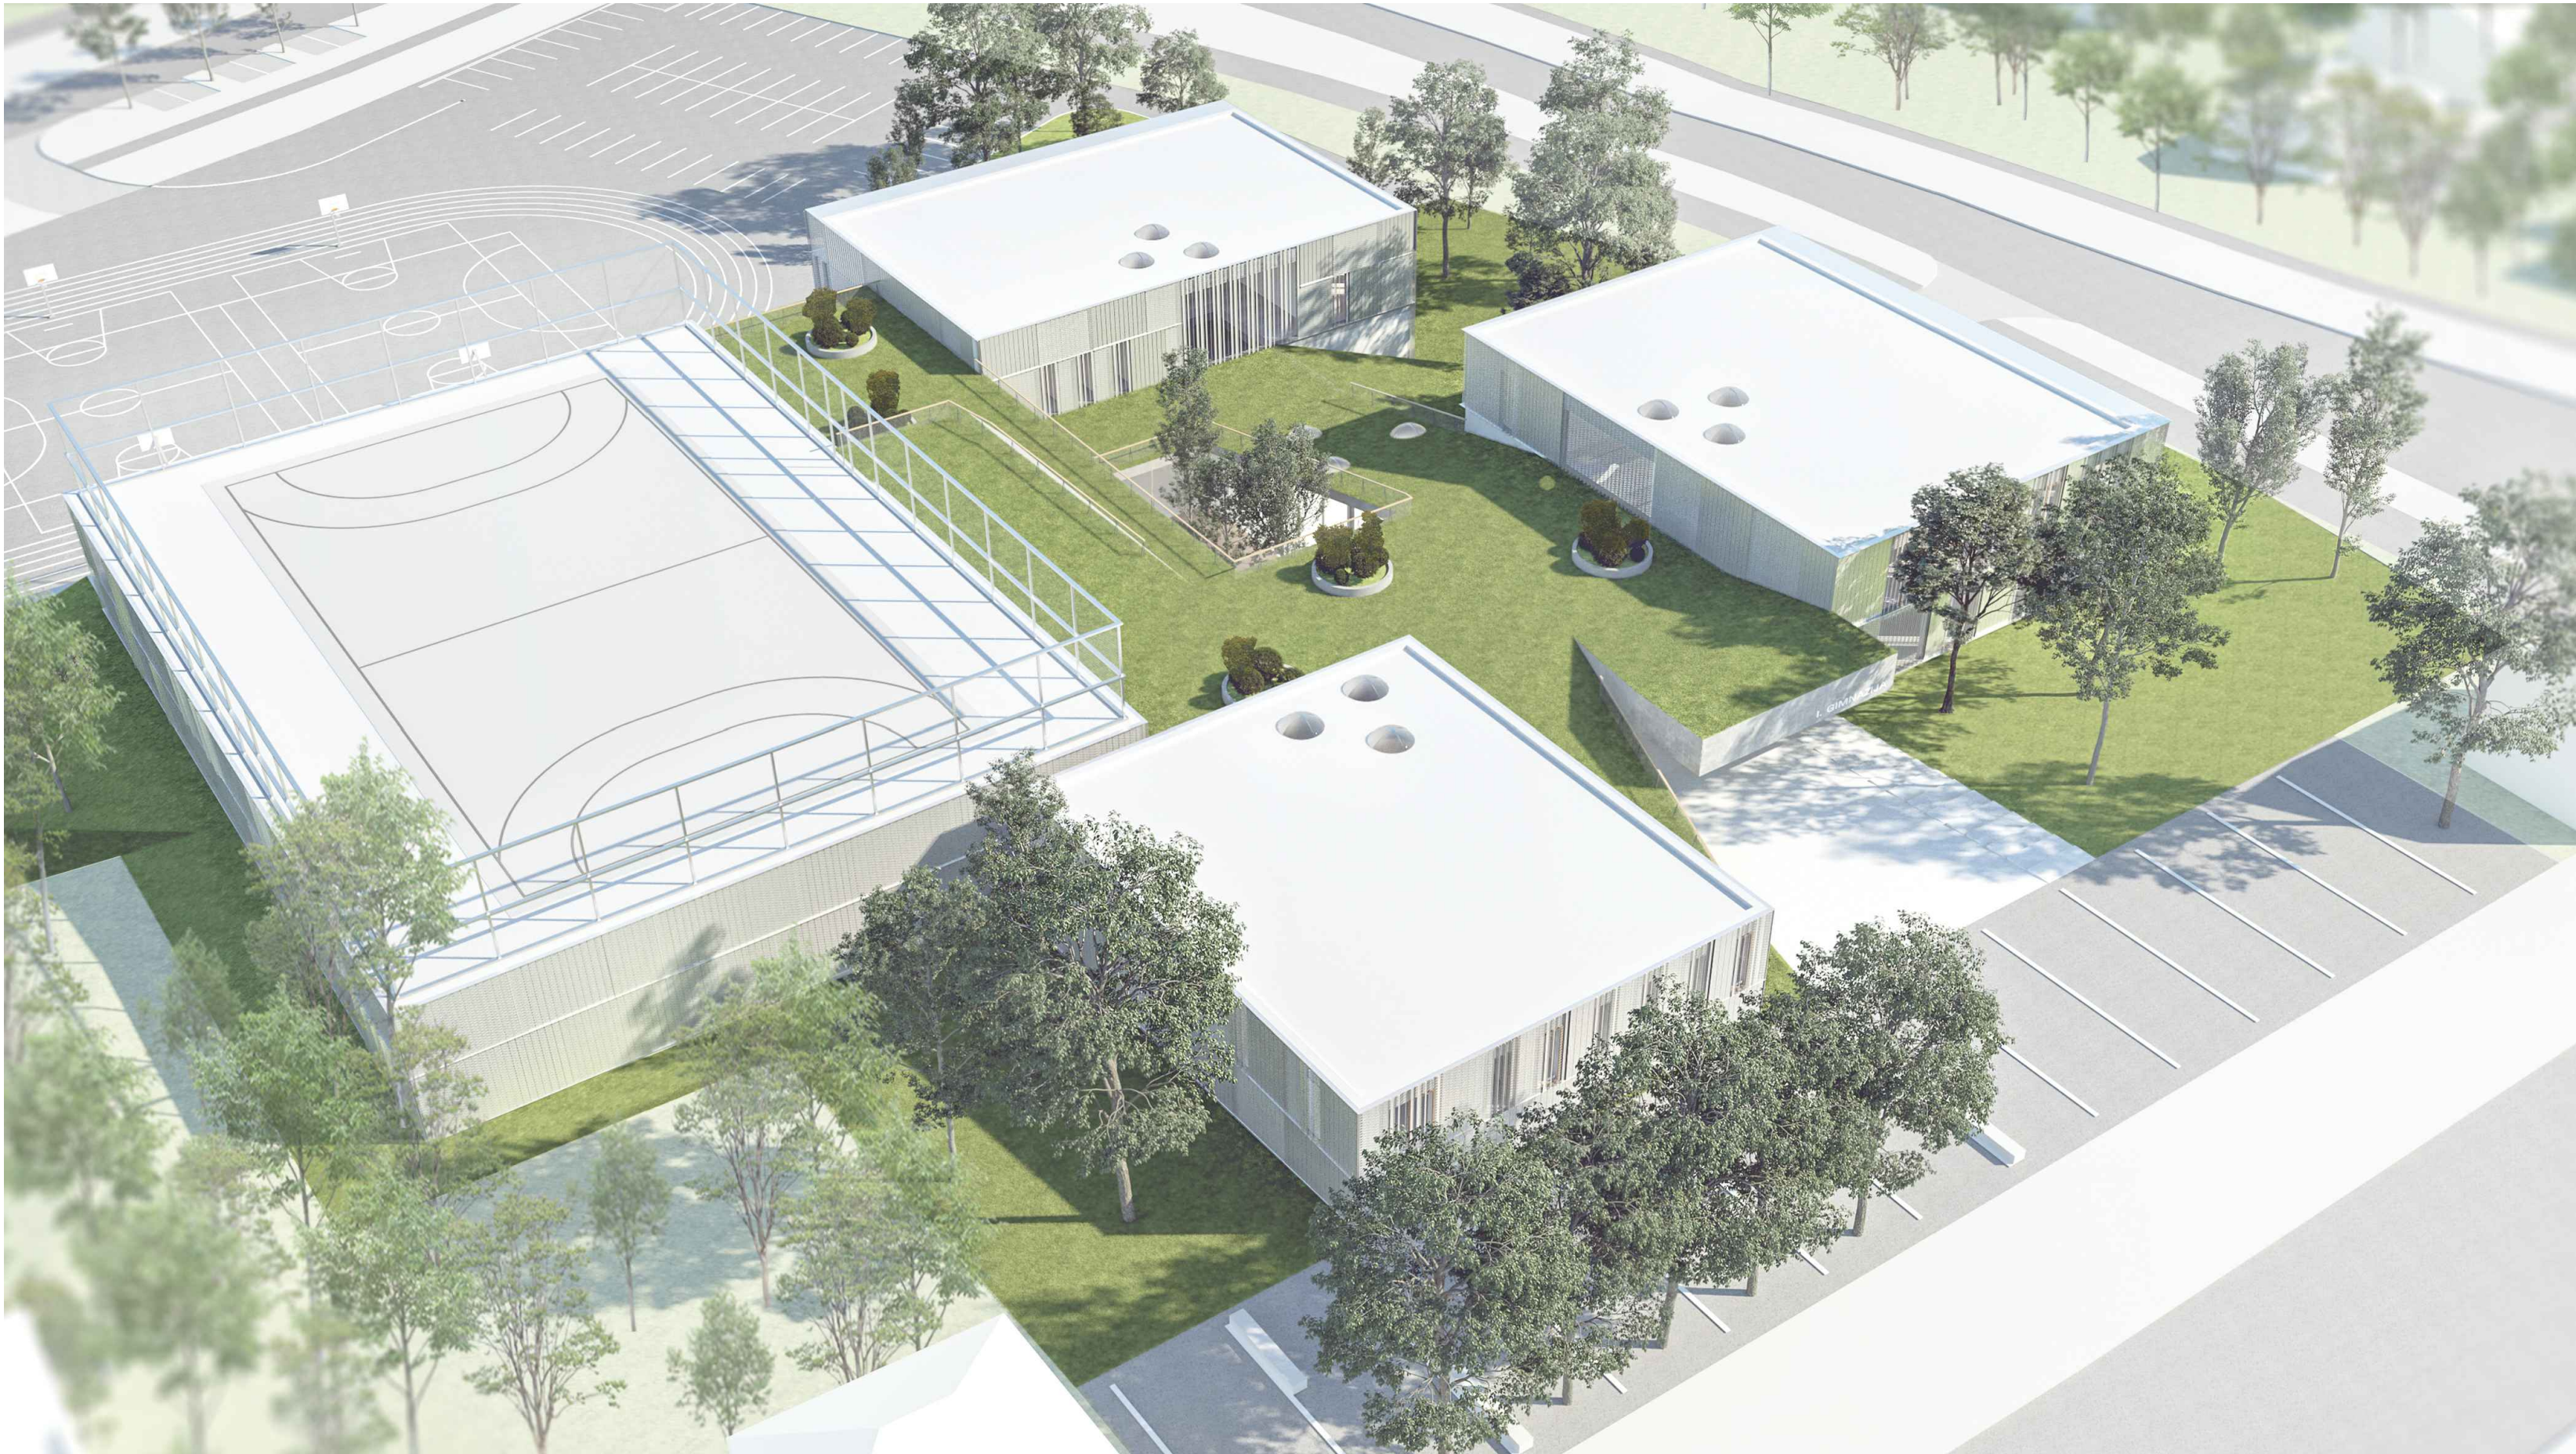

ZRAČNI PRIKAZ S JUGOZAPADA

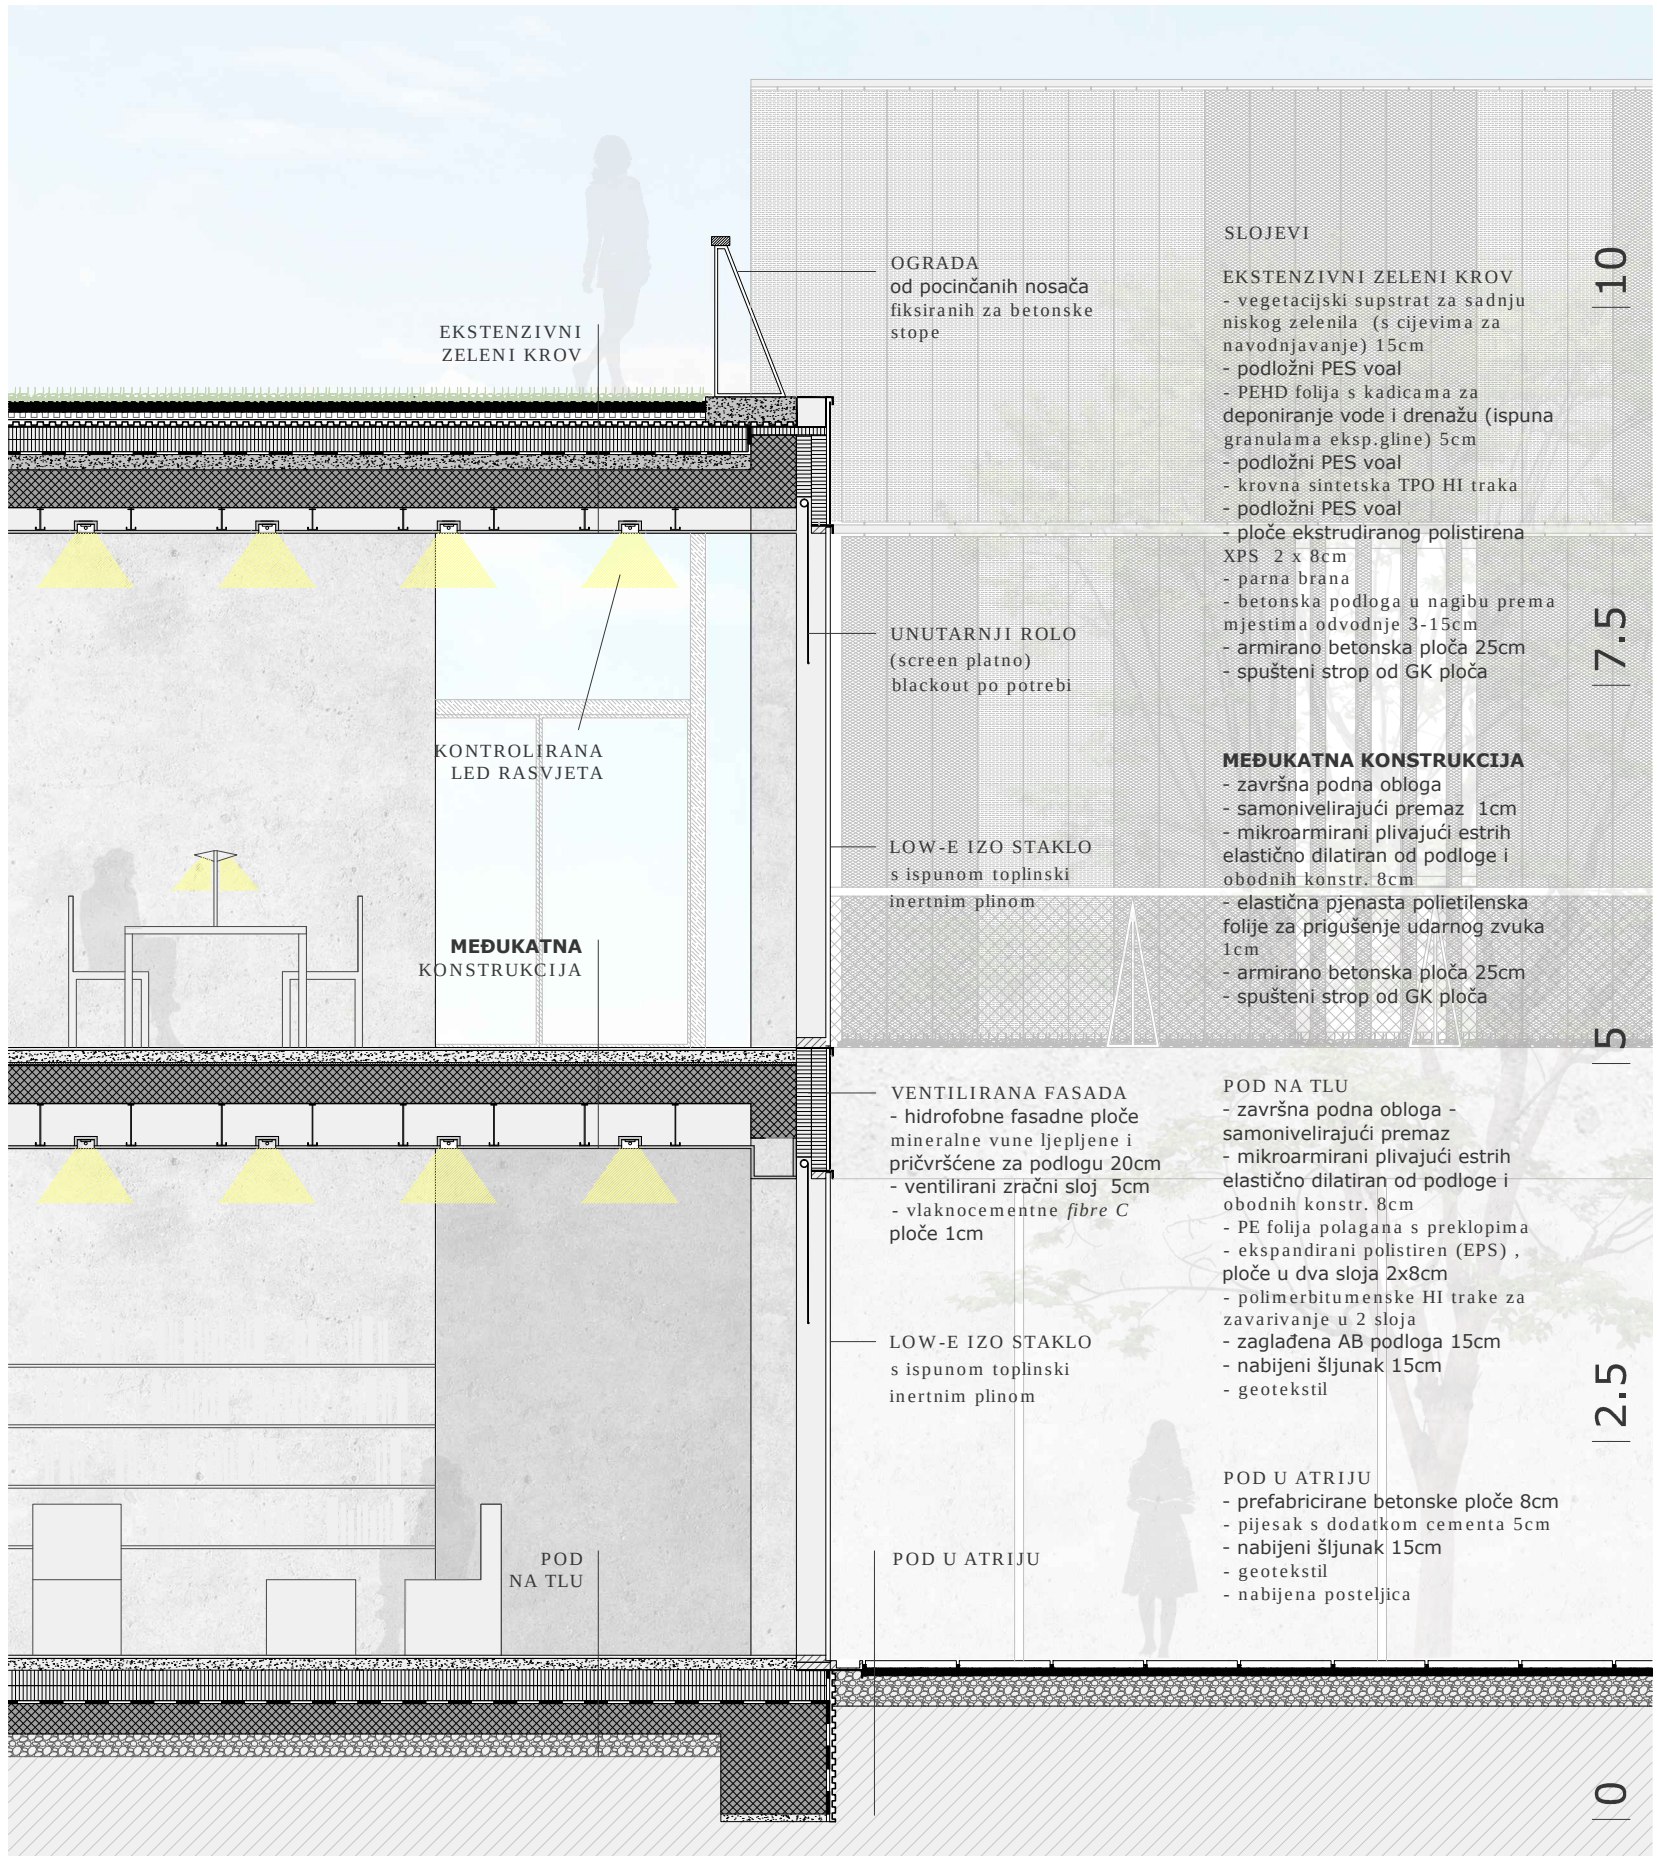

DETALJ PROČELJA - IZMEĐU KNJIŽNICE I ATRIJA

MJ 1/50