




:: PRESJEK 1-1 _ 1:100 ::

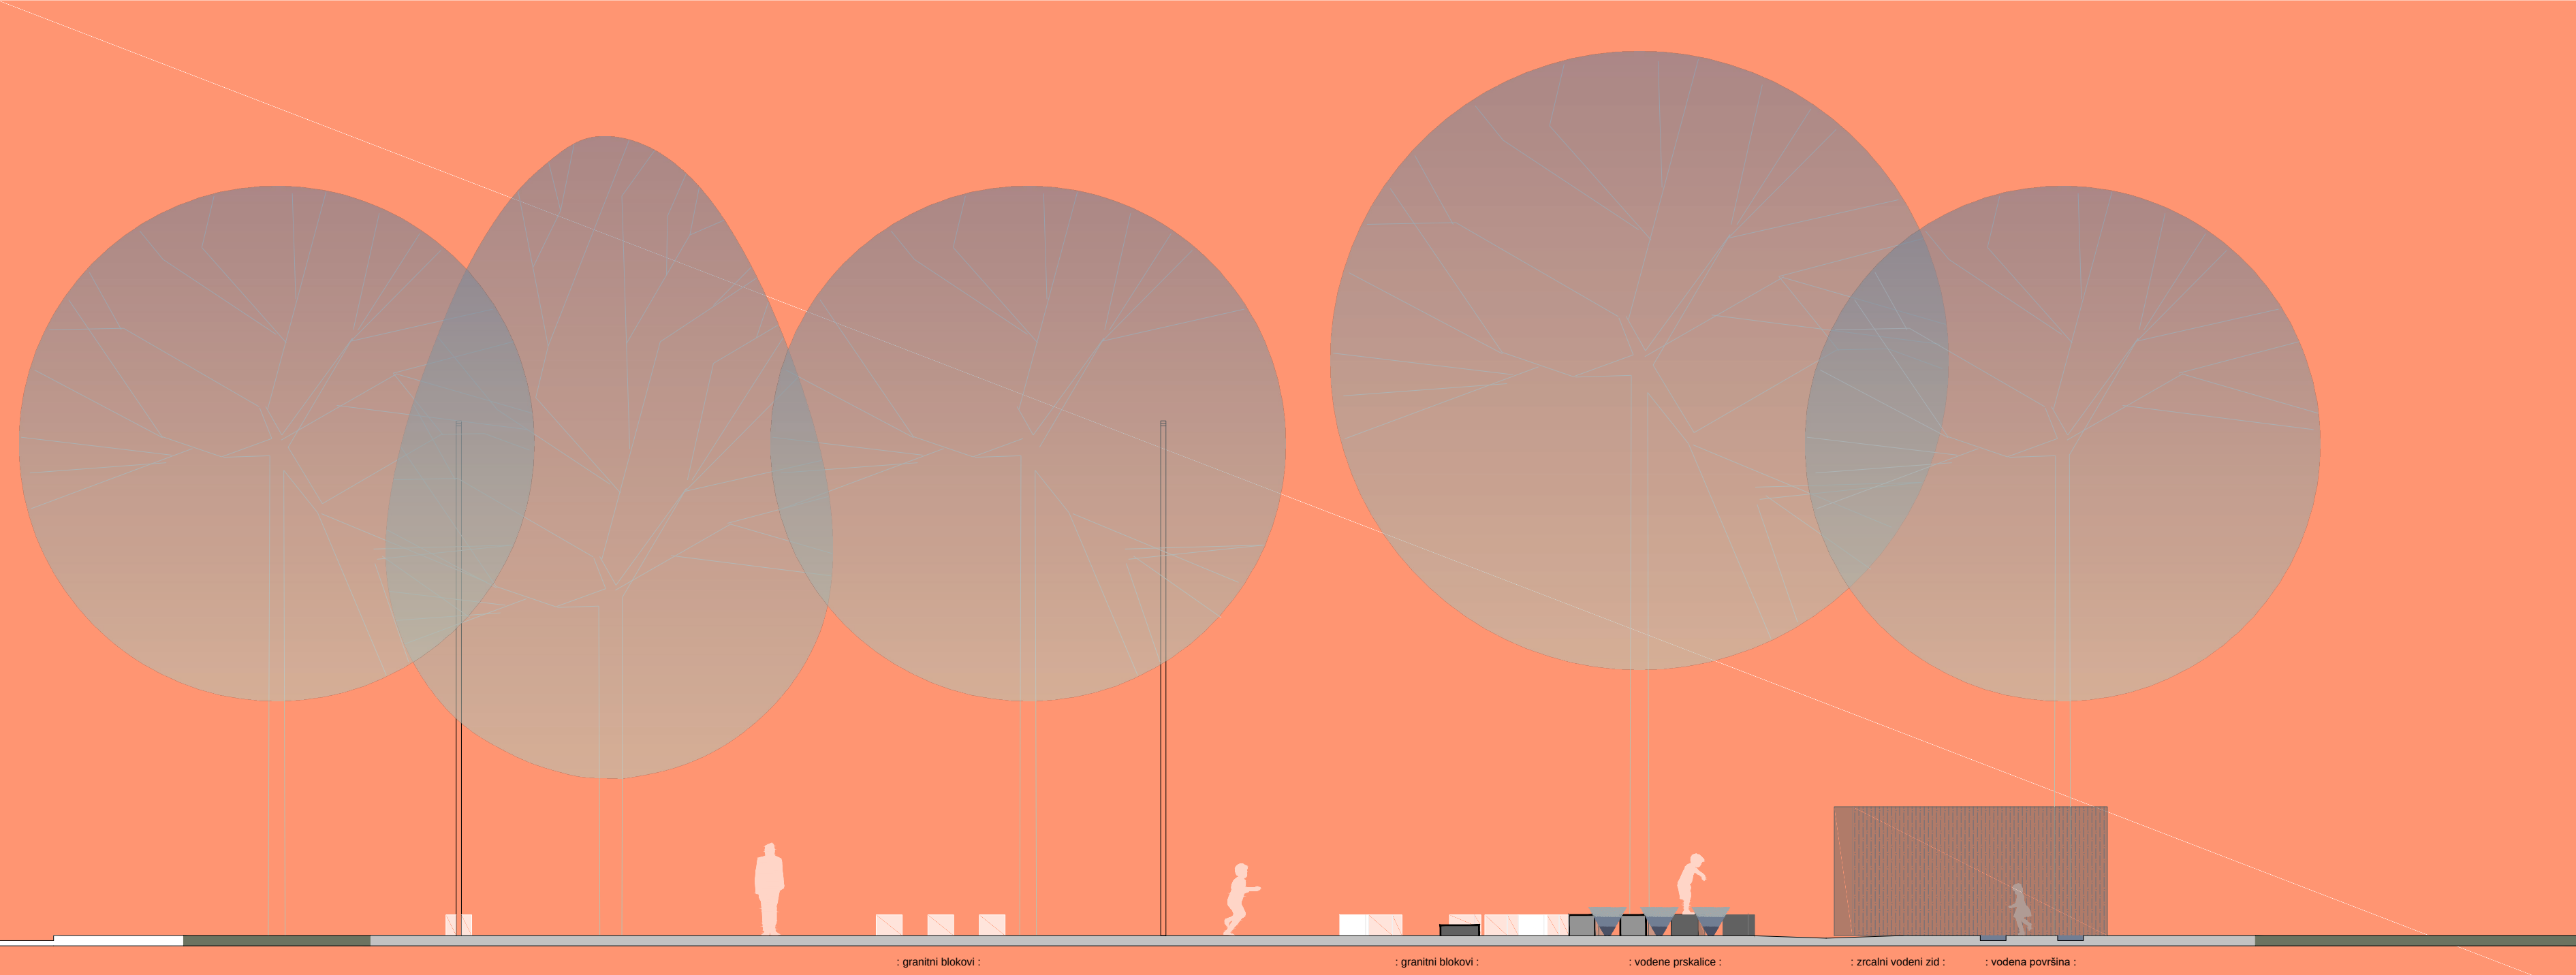

:: PRESJEK 2-2 _ 1:100 ::

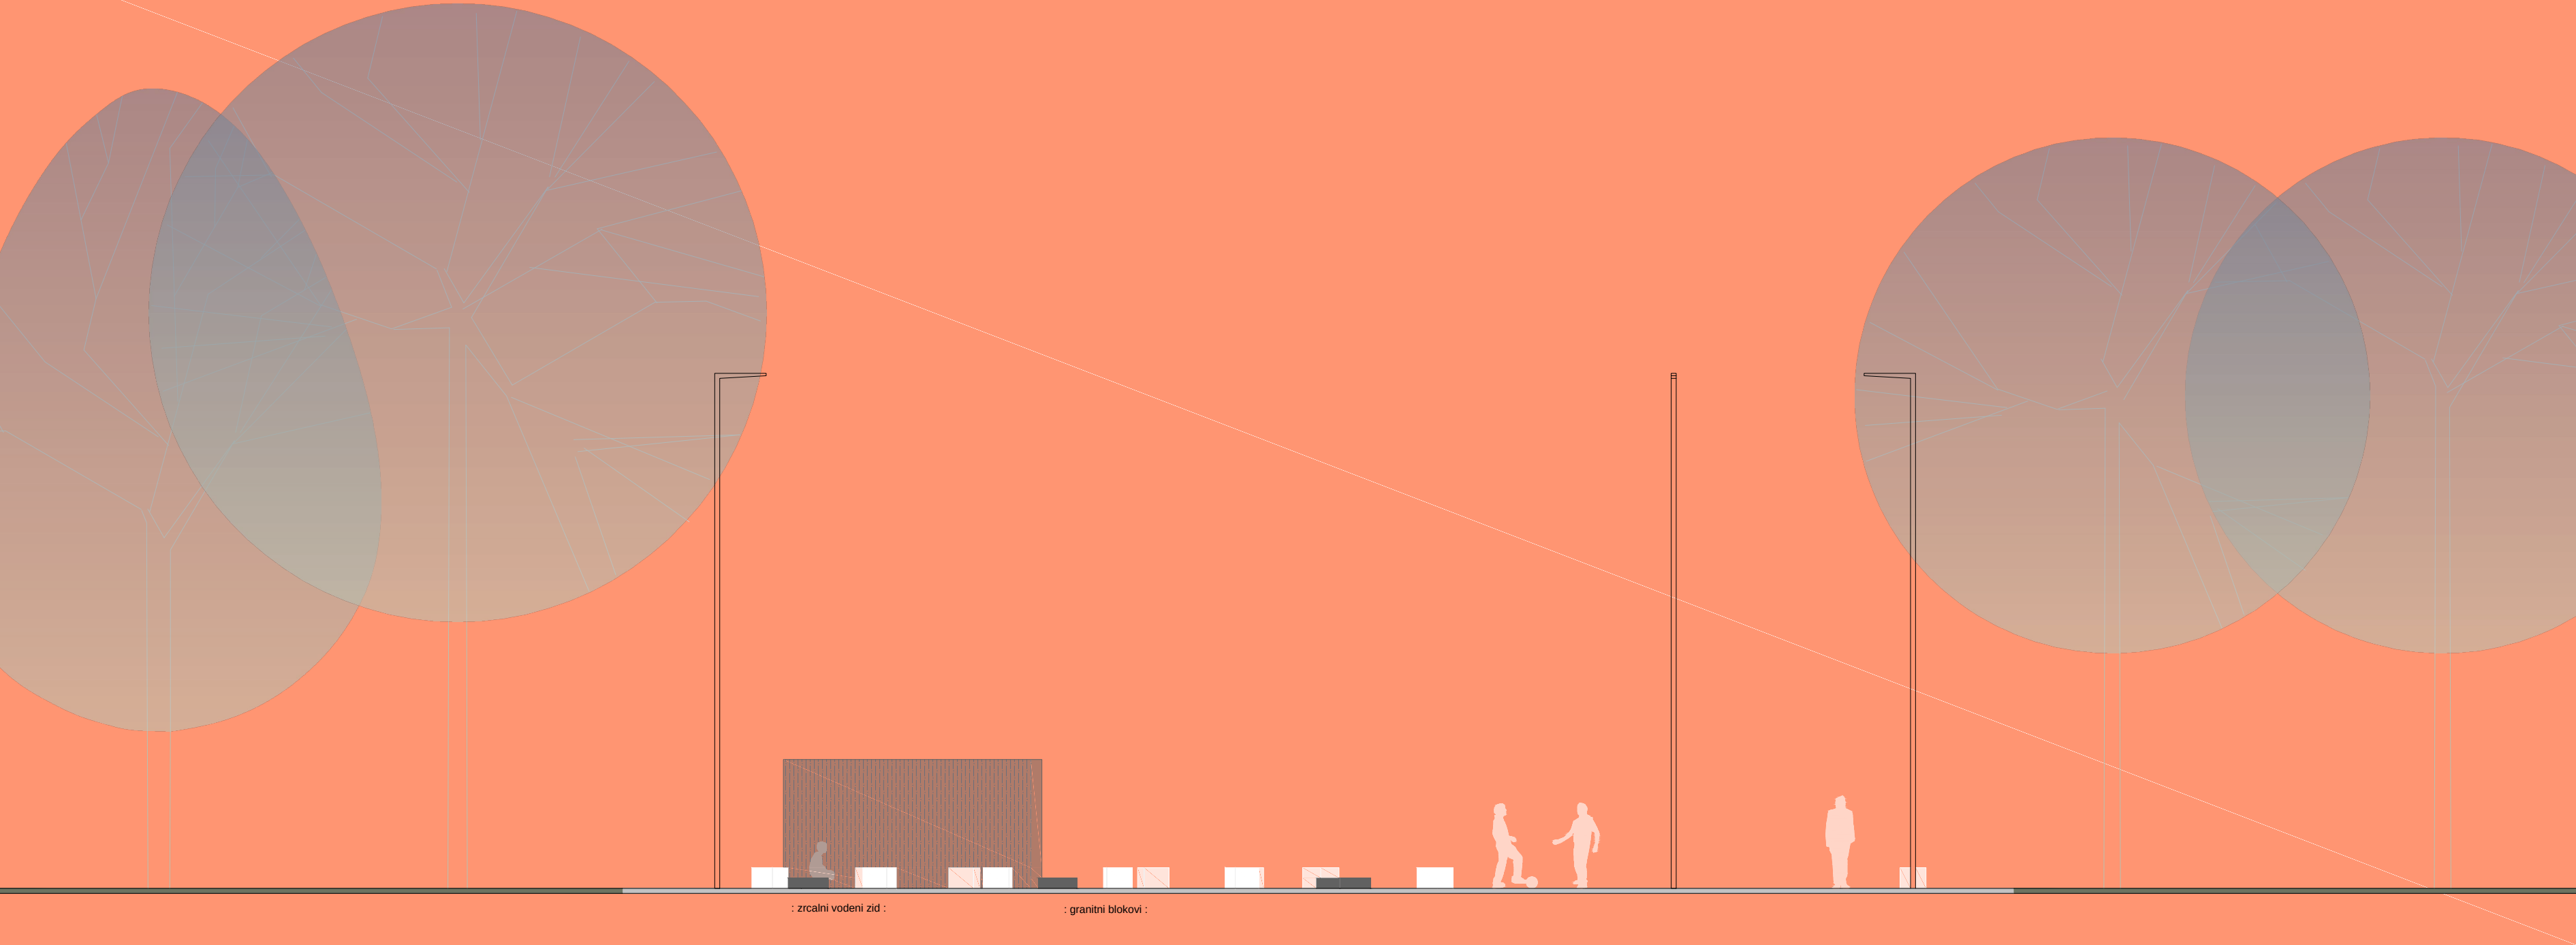


:: DETALJI STRUKTURNIH ELEMENATA _ 1:20 :: KARAKTERISTIČNI PRESJEK DETALJA KROZ PARTER

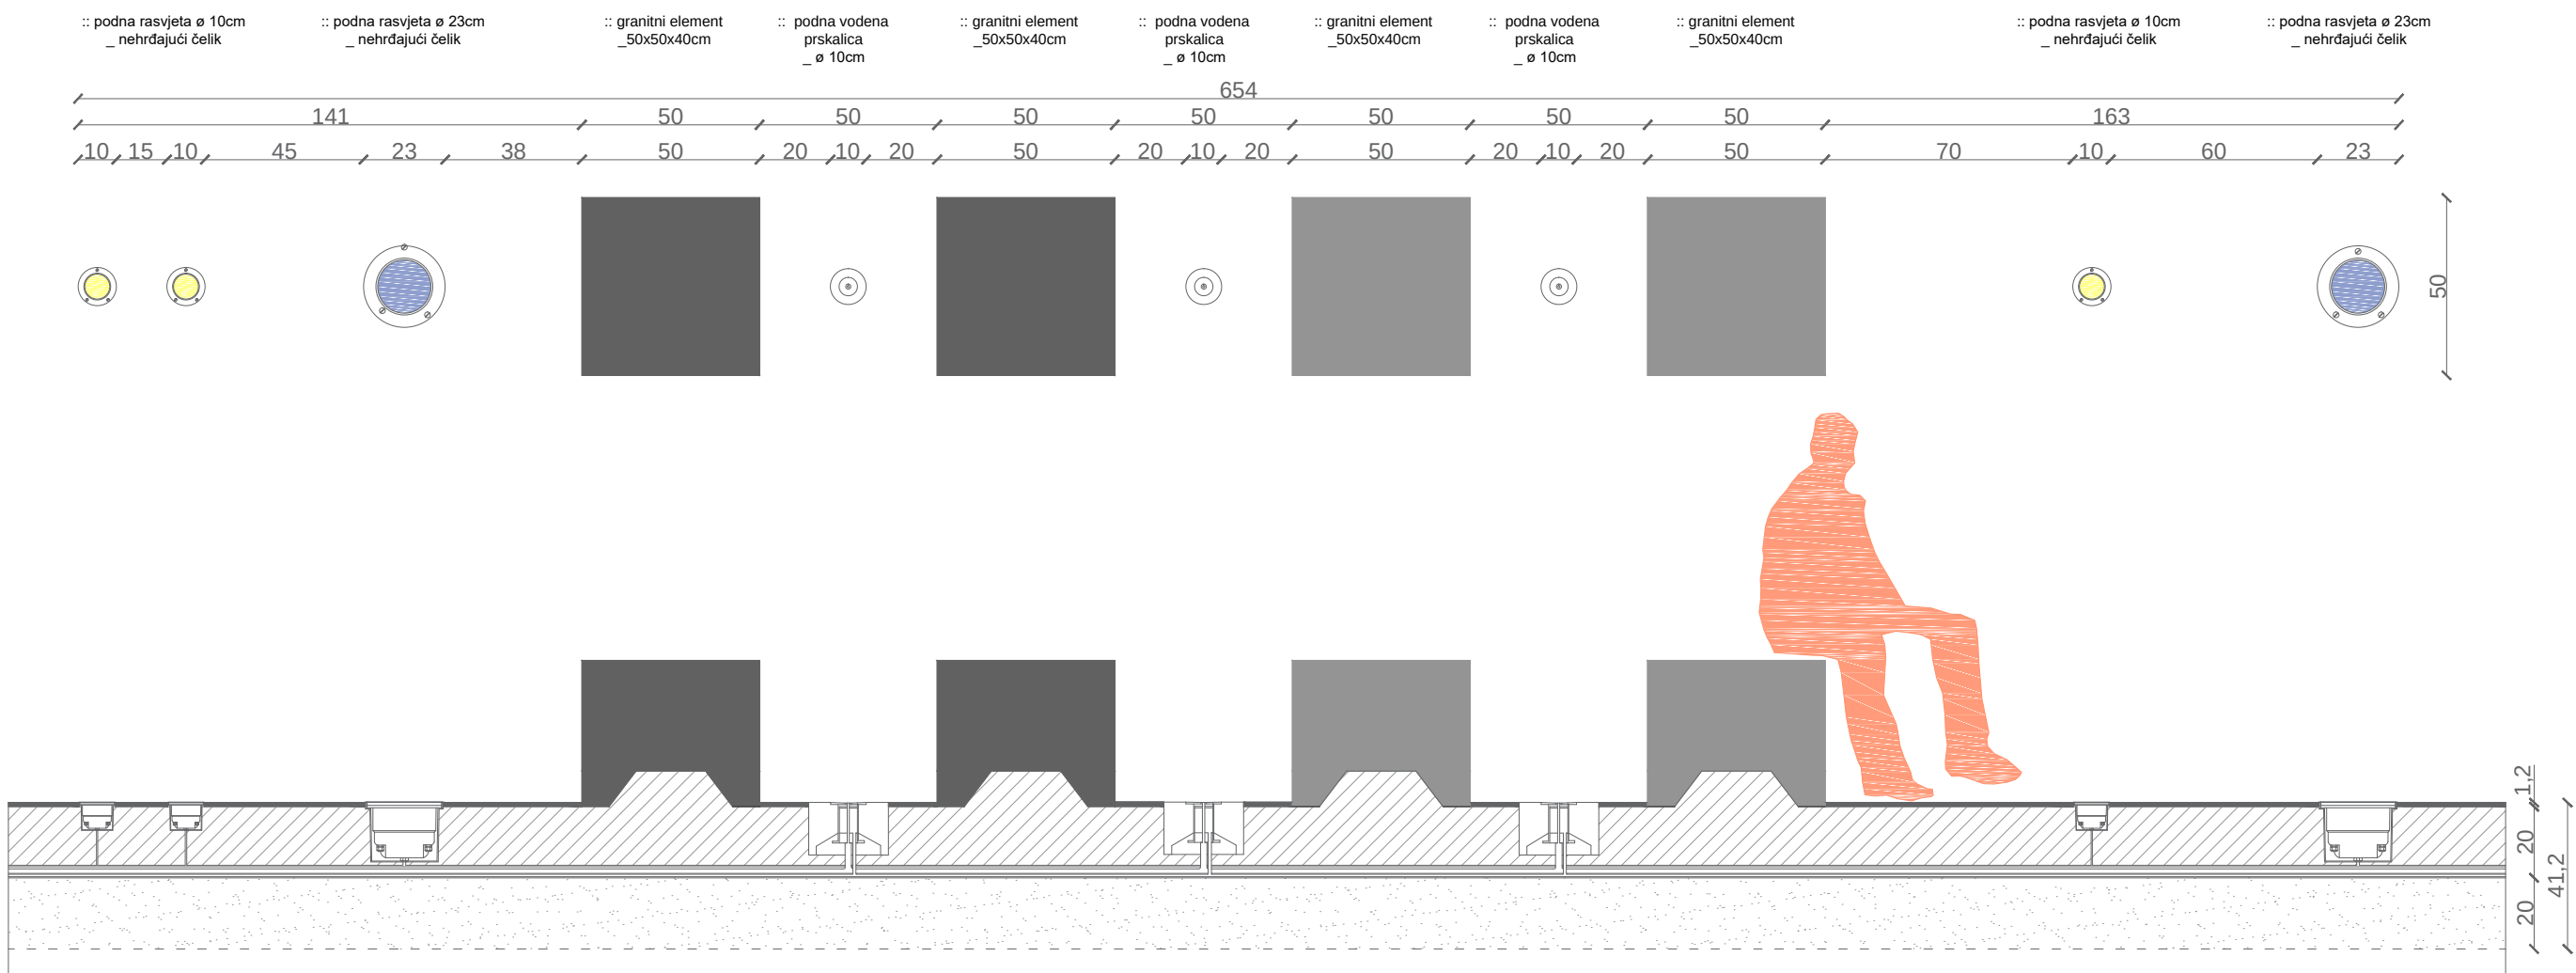


:: 3D PRIKAZ RJEŠENJA KROZ FOTOGRAFIJE MAKETE _ 1:100 :: DNEVNI I NOĆNI PRIKAZ KROZ AMBIJENTALNU RASVJETU


:: KONCEPTUALNI RAZVOJ
IDEJE RJEŠENJA ::

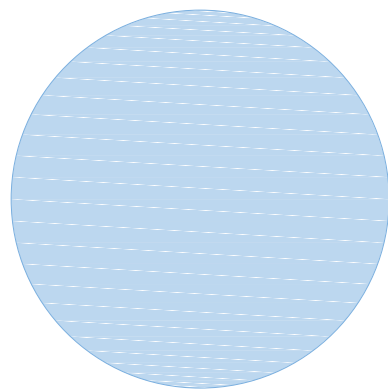


:: krug kao cjelna prostora,
stvaranje novog podprostora
:: metafora beskonačnosti ::

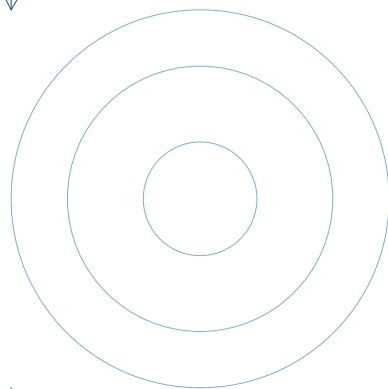


:: koncentrično raspadanje
kruga na manje cjeline
asocijativni puti kapljice
vode ::

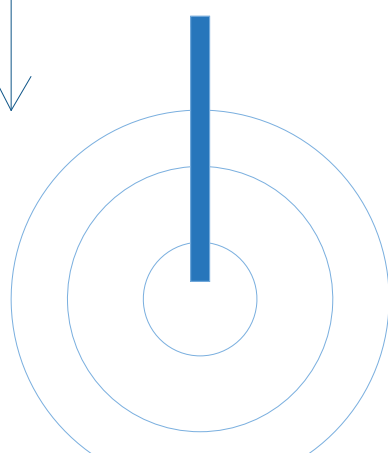


:: strukturno povezivanje
cjeline ::

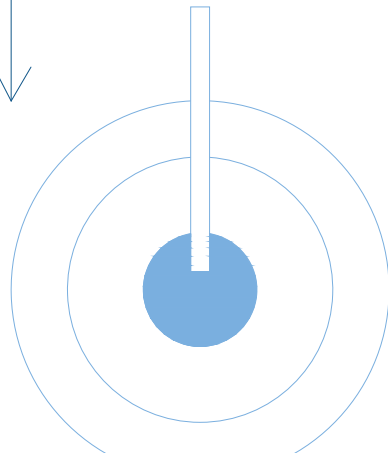

:: zoniranje prostora,
centralna zona - zatvoreni
prostor ::

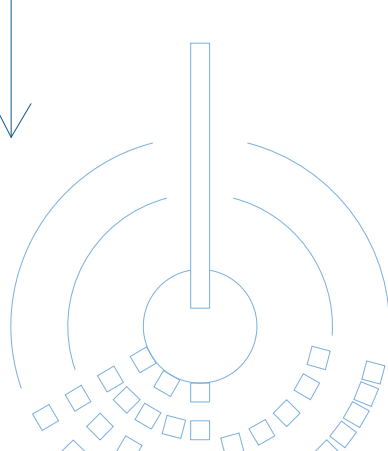

:: raspadanje krugova u
polukružne prostore ::

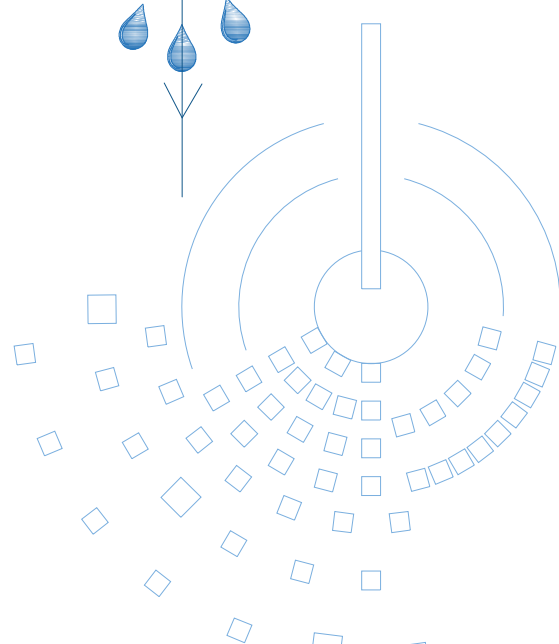

:: rasprišavanje elemenata
fontane na prostor trga
asocijacija raspada
kapljice vode ::

