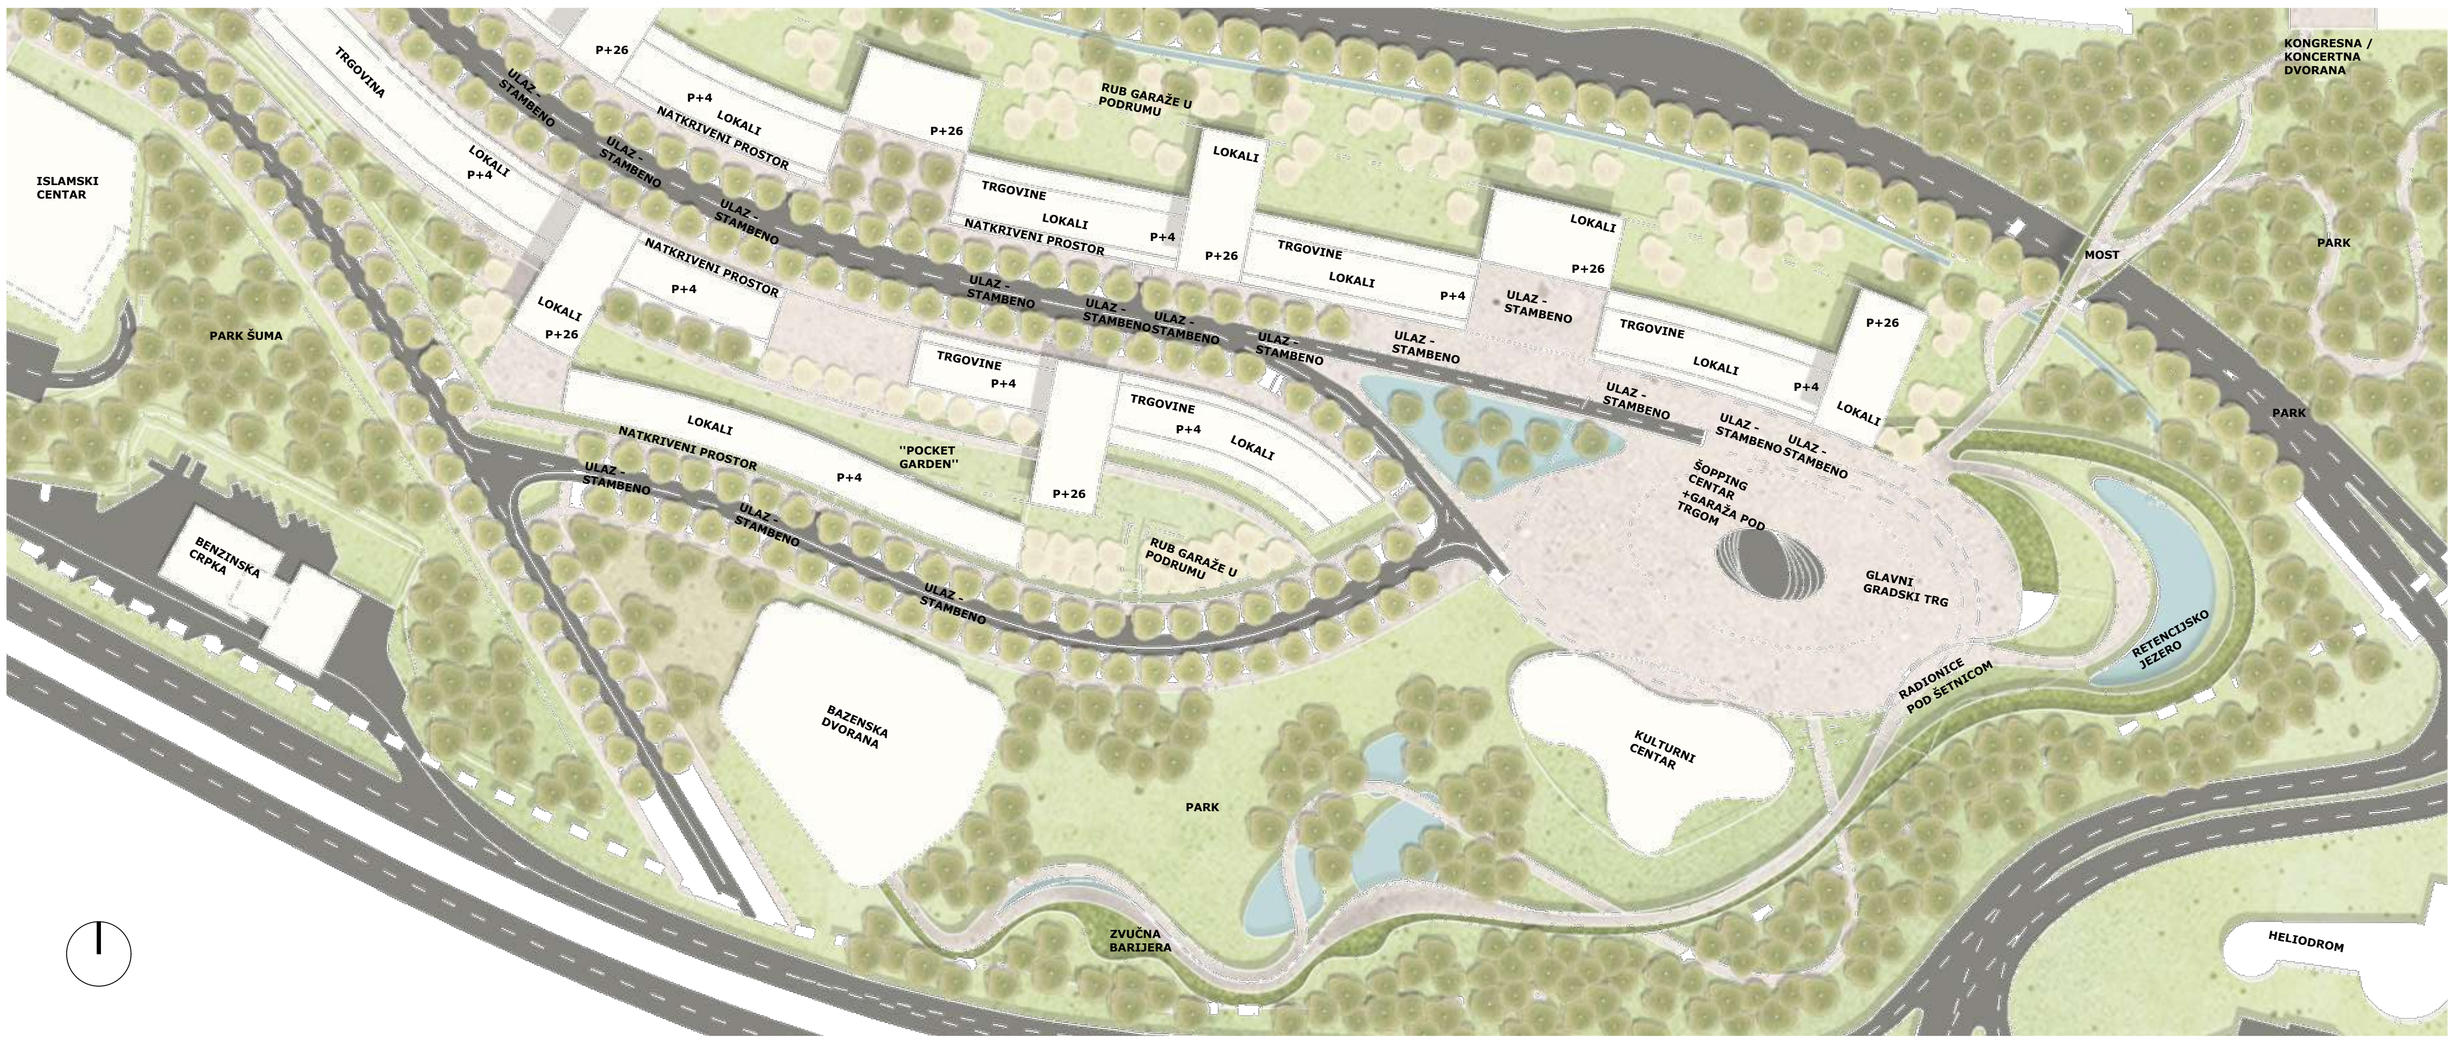javni prostor posebnog interesa 1:1000