


JUŽNO PROČELJE M 1:200

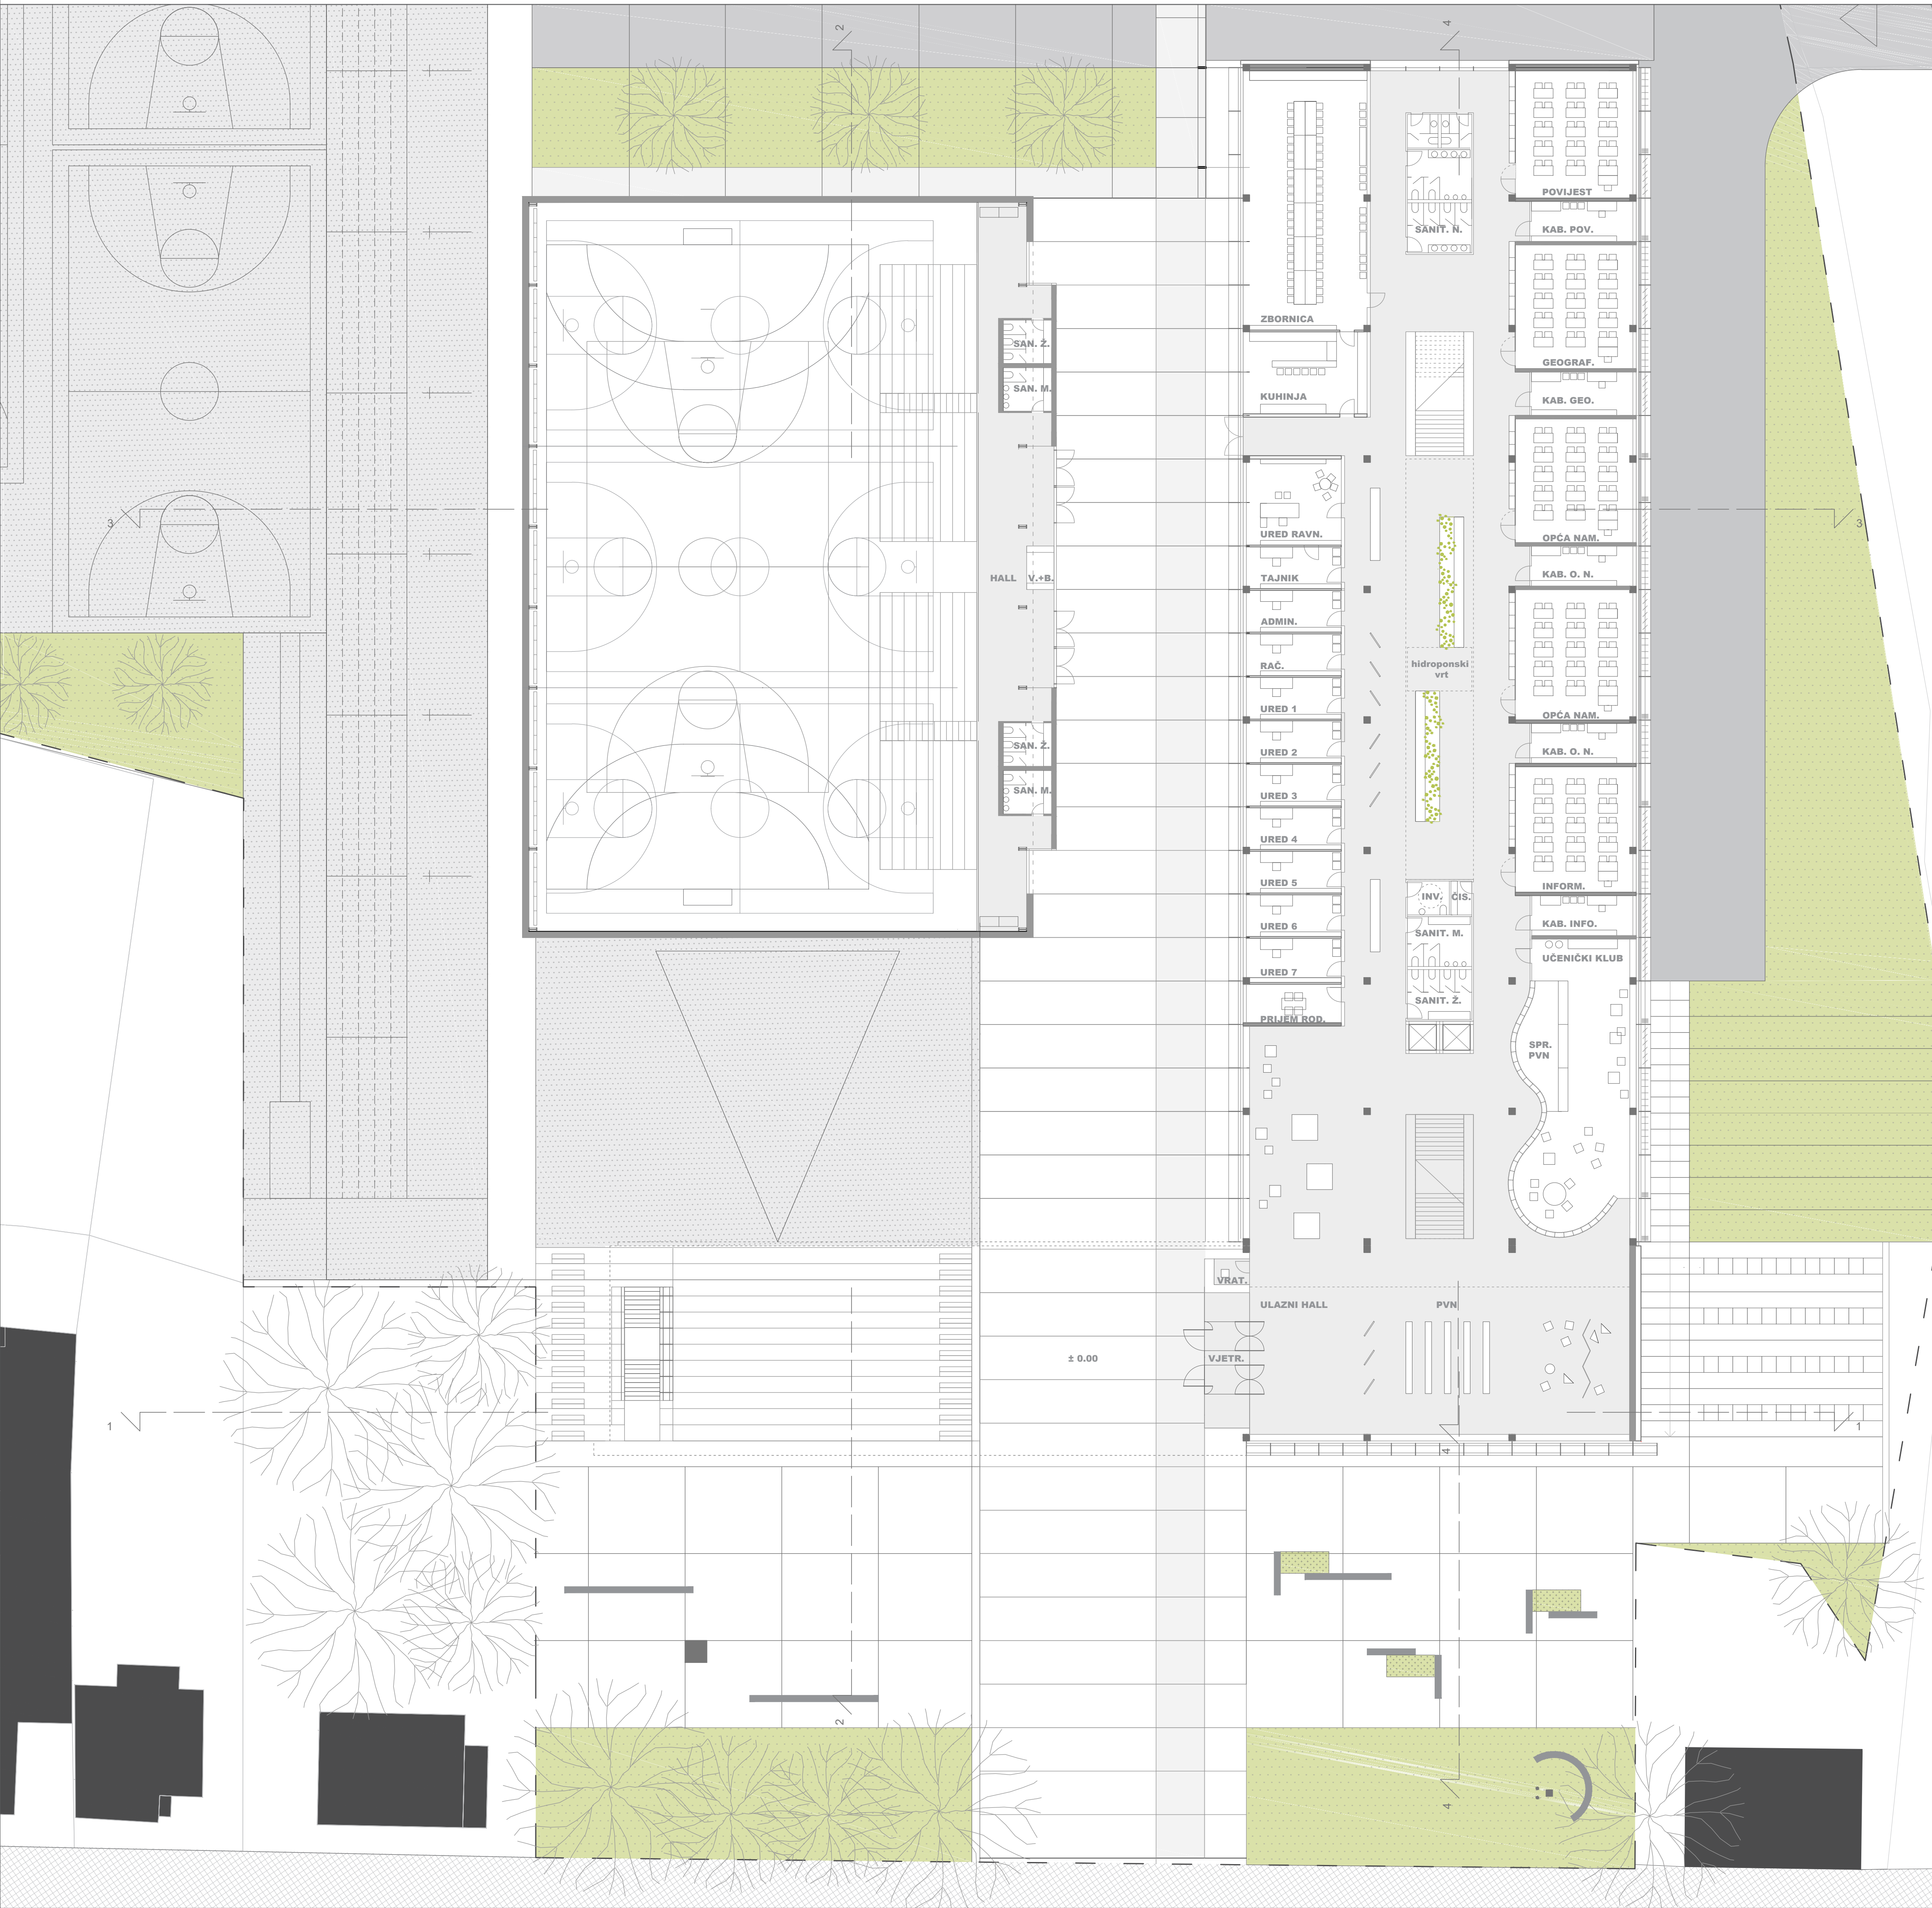

SJEVERNO PROČELJE M 1:200