


PLAN NAMJENE POVRŠINA S NAZNAČENIM PROSTORNIM POKAZATELJIMA_MJ. 1:2000




AMBIJENTI




TRG INDUSTRIJE

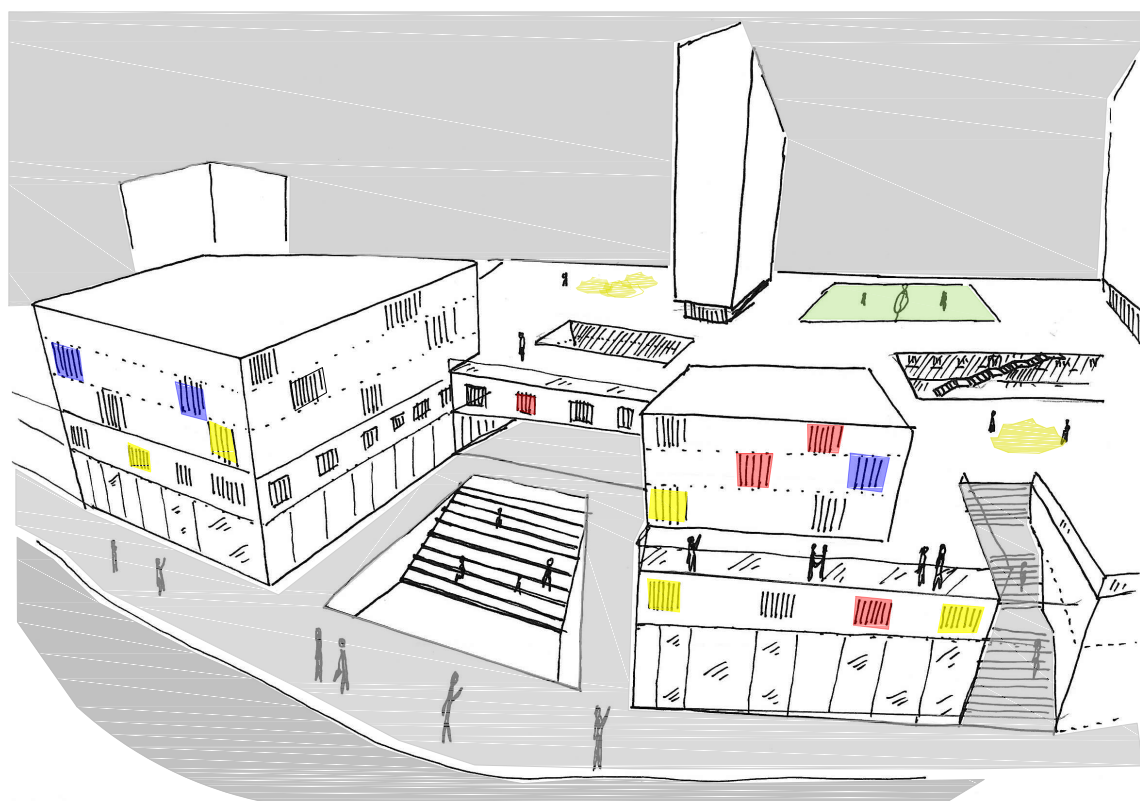

TRG KULTURE

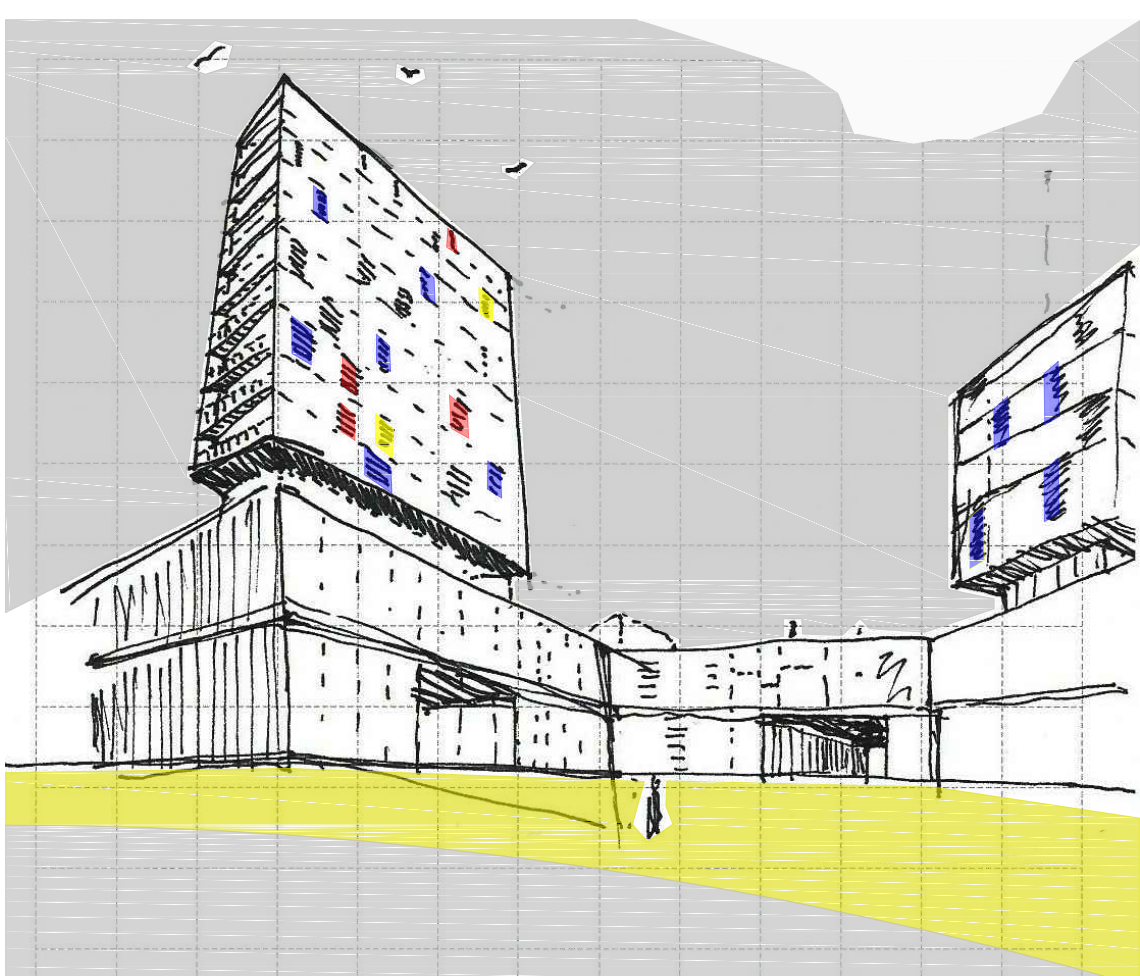


TRG SPORTA

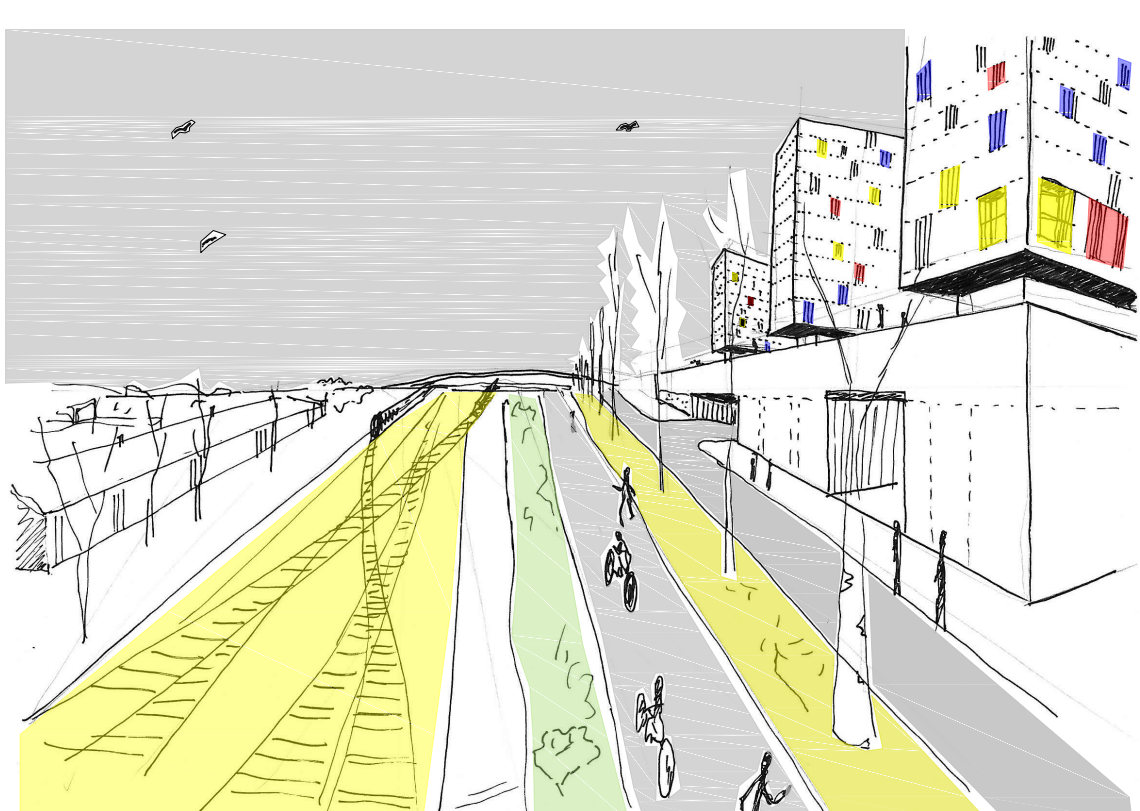


ZELENA MAGISTRALA


TLOCRTI ETAŽA_MJ. 1:2000

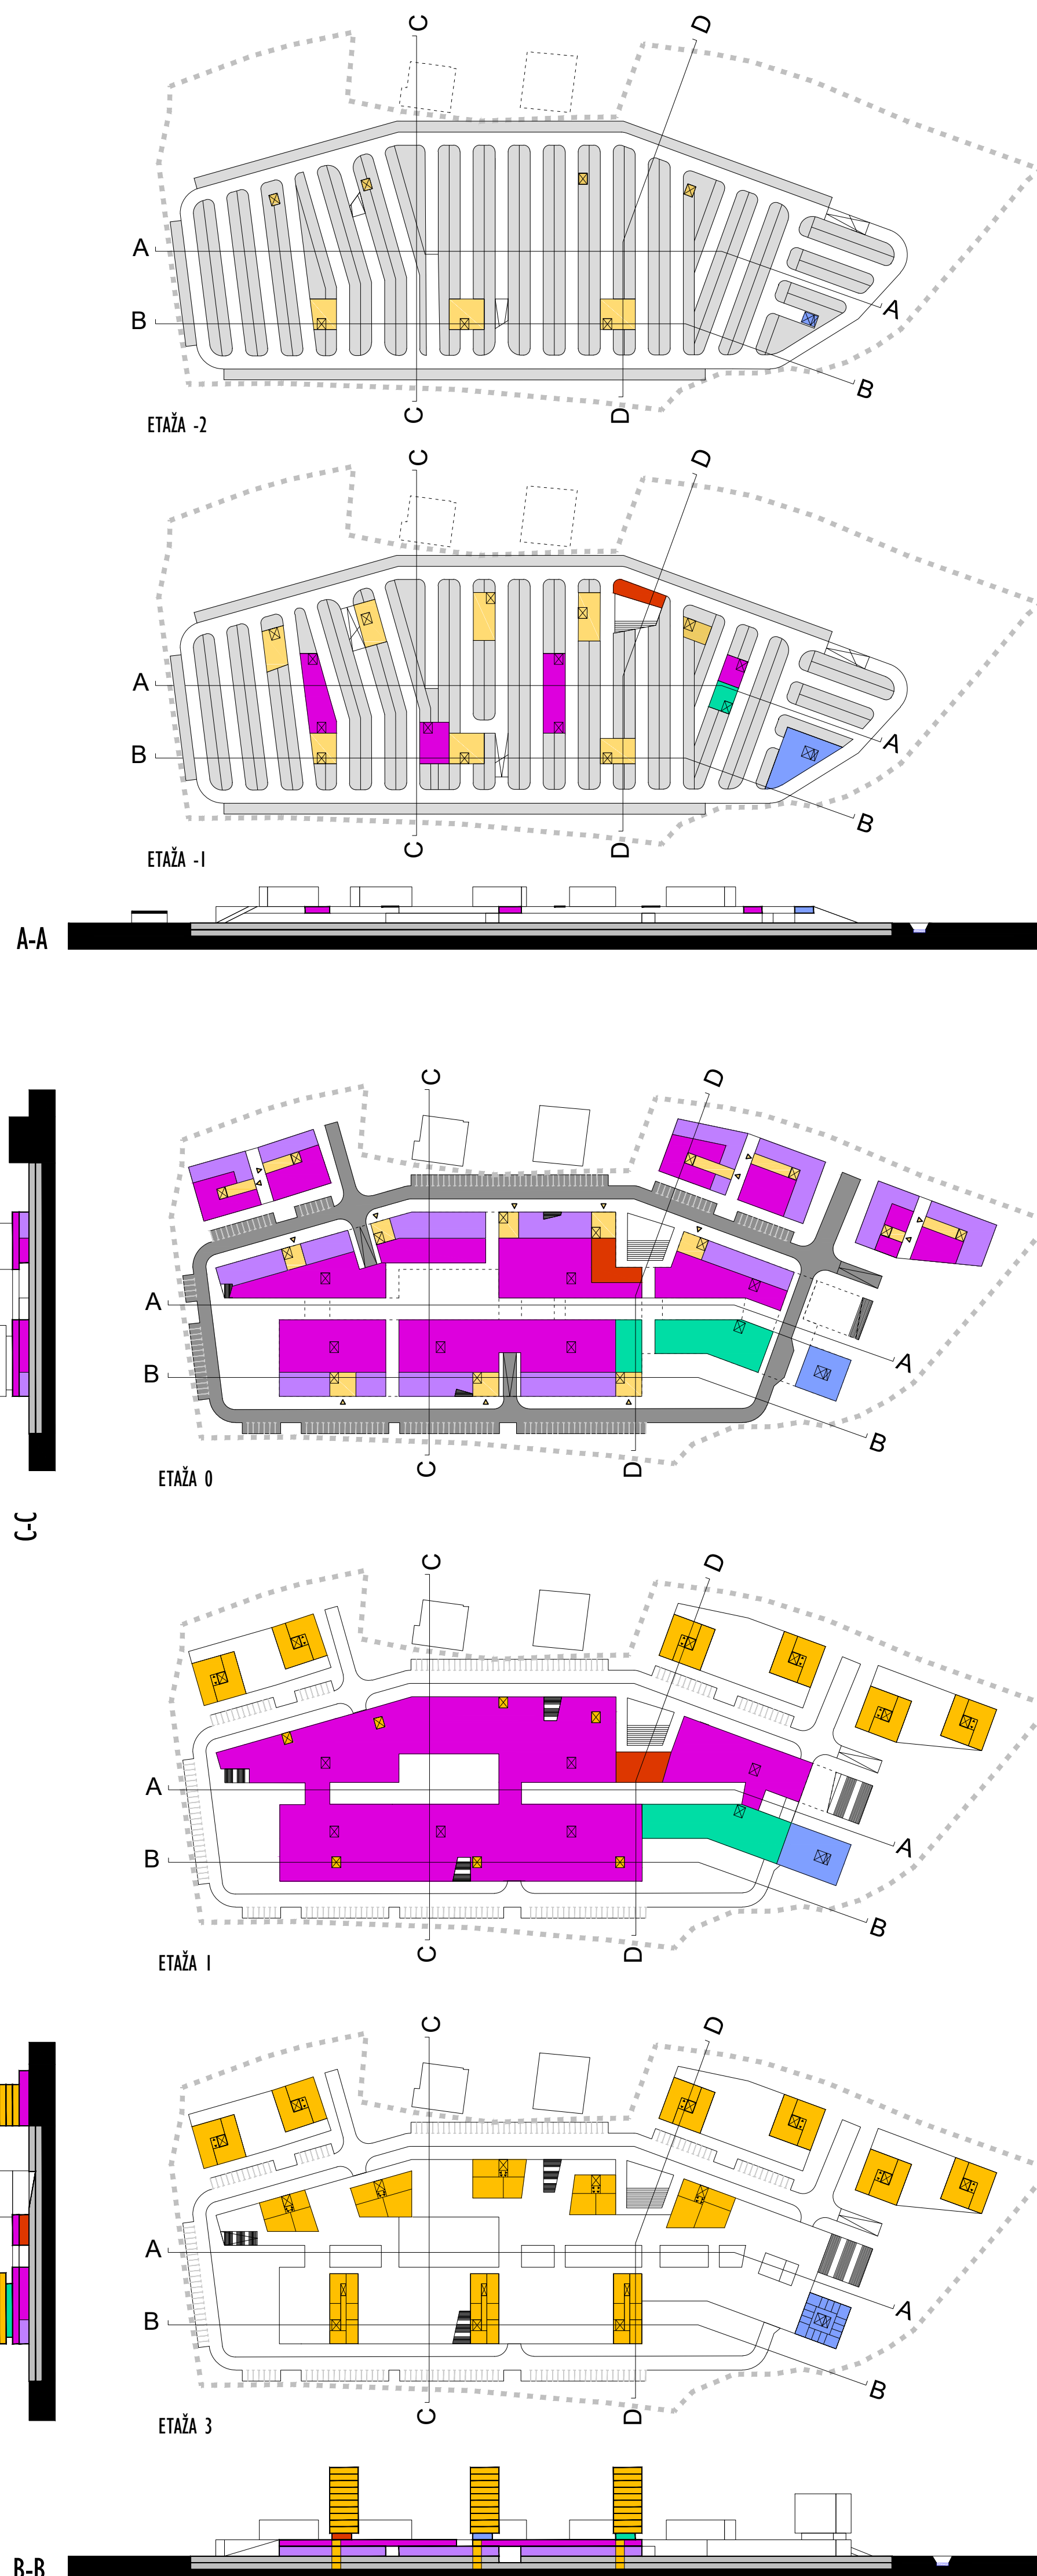


FAZNOST IZGRADNJE - SCENARIJI KORIŠTENJA

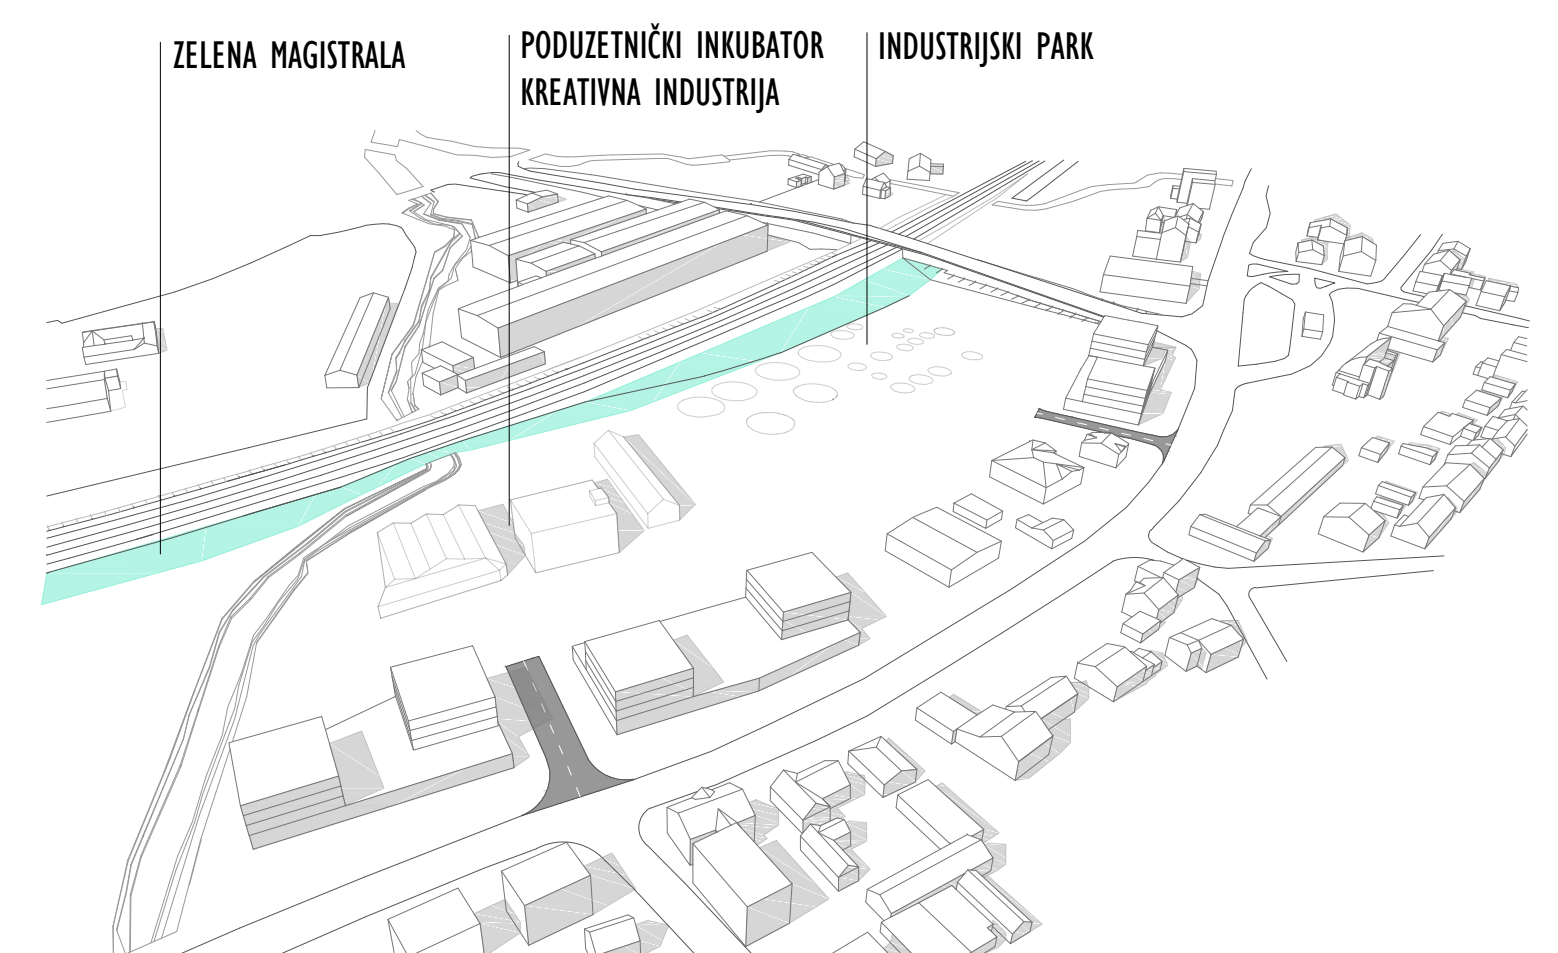


- FAZA 1
- DOVRŠAVANJE PROČELJA ZAGREBAČKE ULICE STAMBENO POSLOVNIM KAZETAMA
 - PRENAMJENA POSTOJEĆIH GRADEVINA U PODUZETNIČKI INKUBATOR
 - PRETVARANJE PRAZNE POVRŠINE U INDUSTRIJSKI PARK

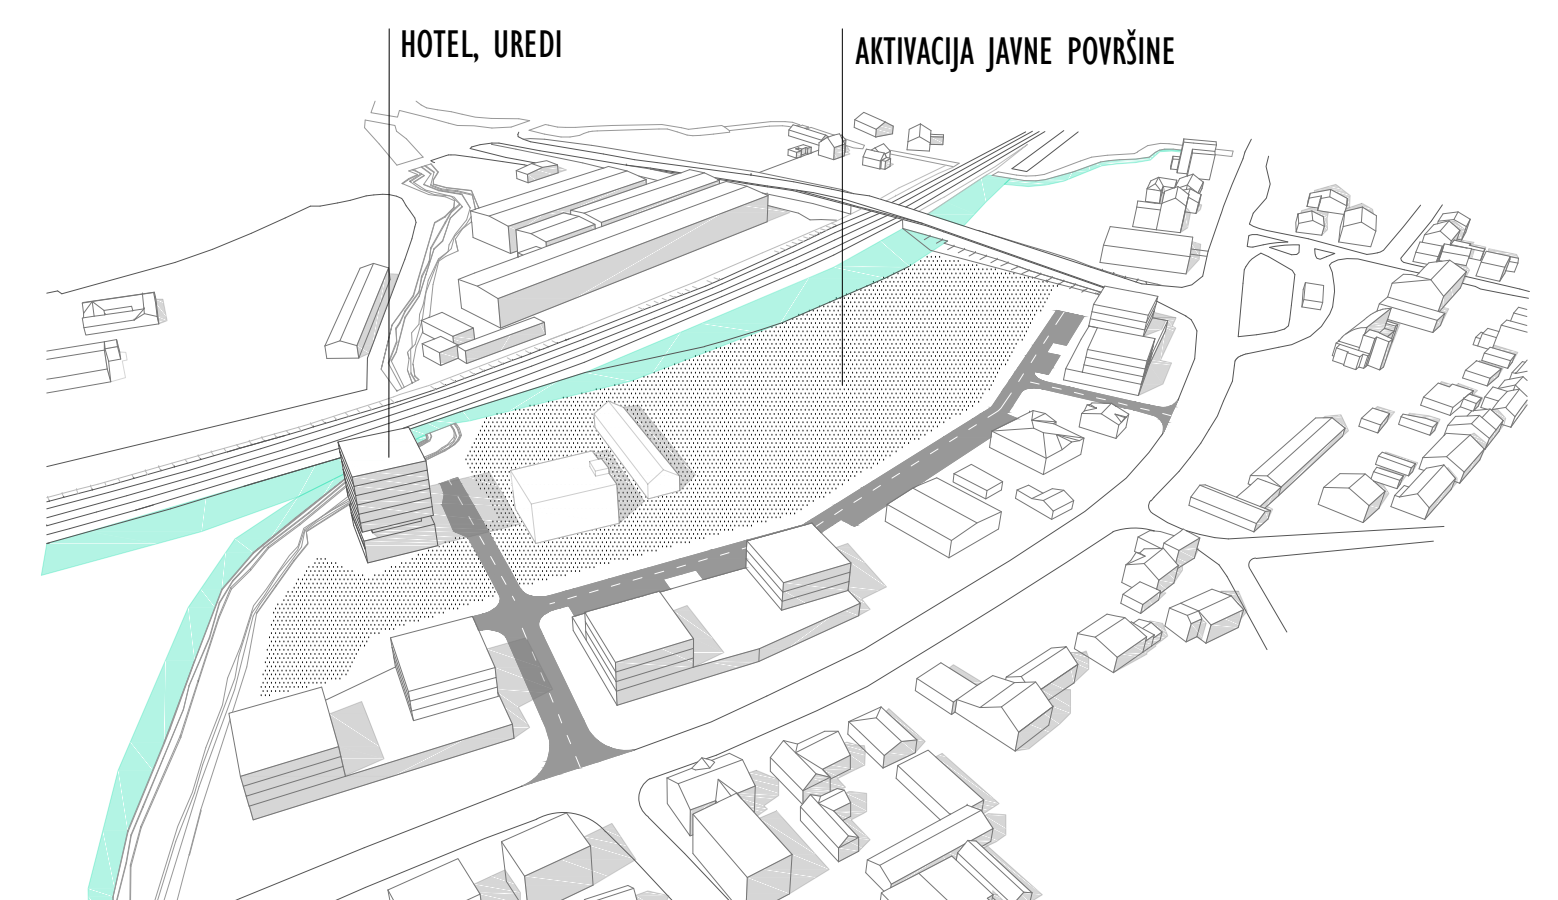

- FAZA 2
- IZGRADNJA PRATEĆIH SADRŽAJA INDUSTRIJSKOG INKUBATORA
 - PROGRAMSKA AKTIVACIJA CIJELE POVRŠINE ZONE BADEL
 - UREĐENJE ŠETNICE UZ POTOK VUGER I UREĐENJE SAMOG POTOKA

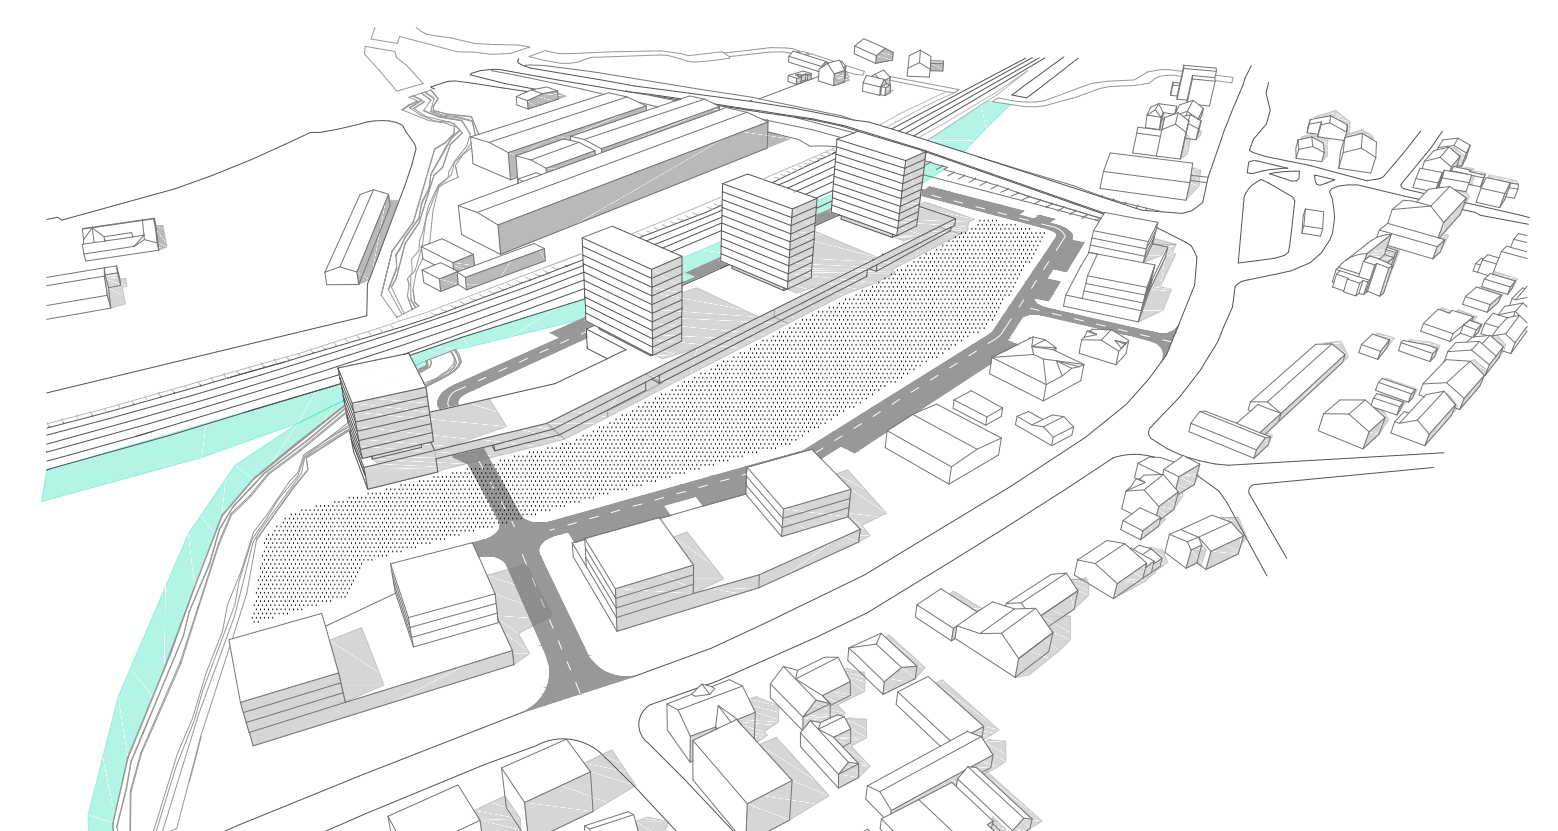

- FAZA 3
- IZGRADNJA POSLOVNO-STAMBENOG KOMPLEKSA - STVARANJE PROSTORNOG REPERA
 - FORMIRANJE FASADE PREMA PRUZI - NAZNAKE SHOPPING ULICE I TRGOVA
 - IZVEDBA PODZEMNIH GARAŽA

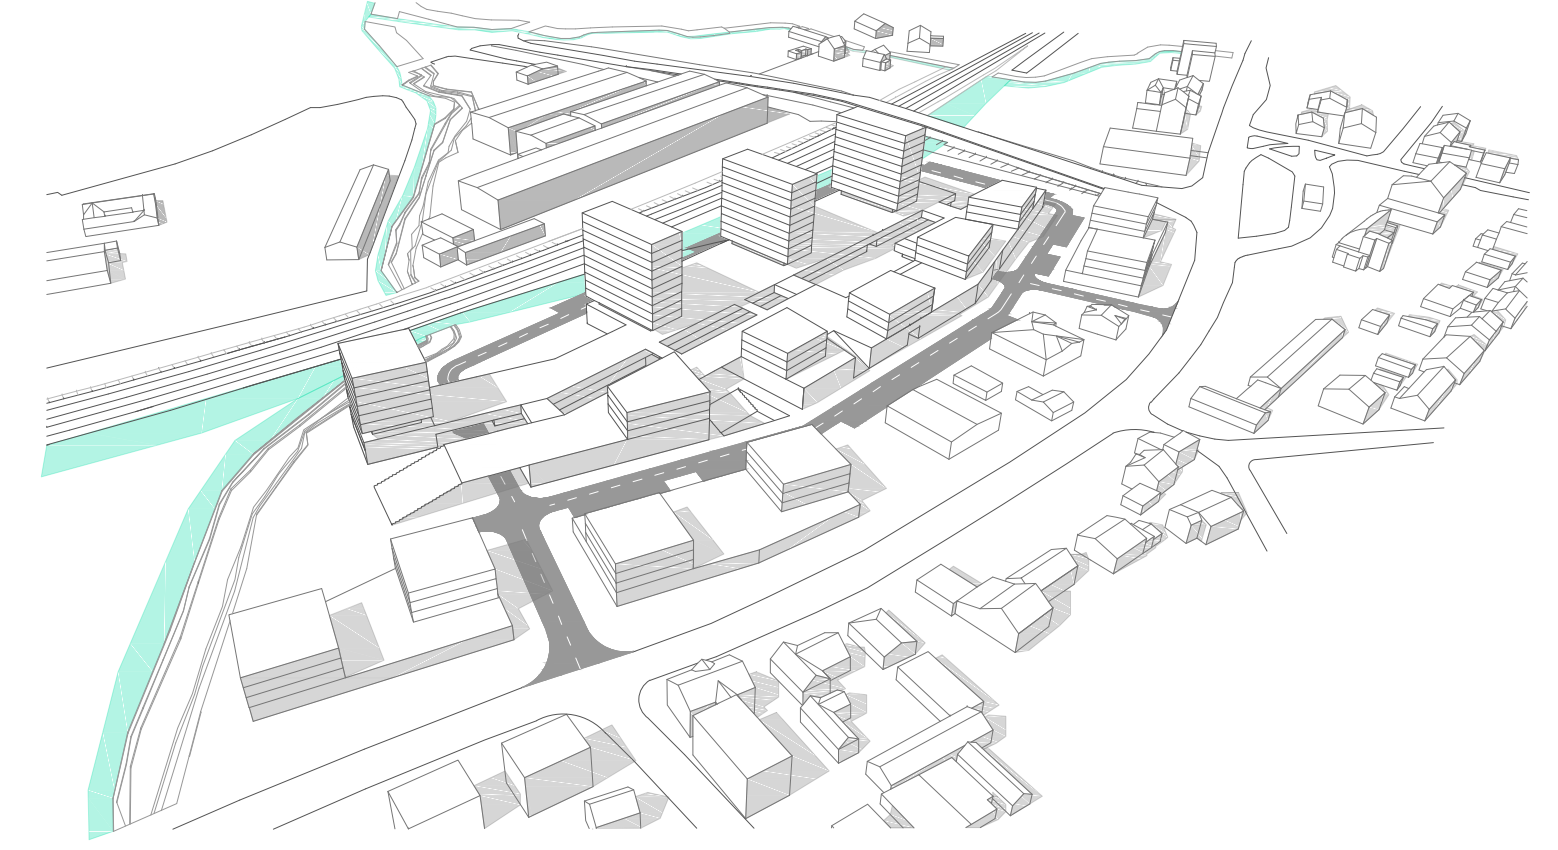

- FAZA 4 - KOMPLETIRANJE IZGRADNJE UNUTAR OBUHVATA