




SITUACIJA (s geodetskom situacijom stvarnog stanja)







1:500

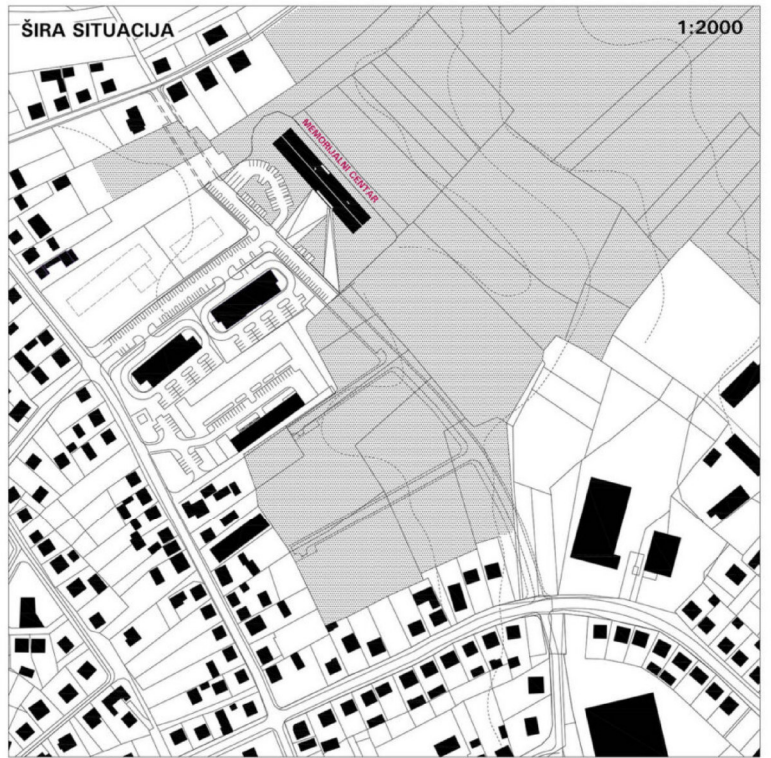


ŠIRA SITUACIJA

1:2000




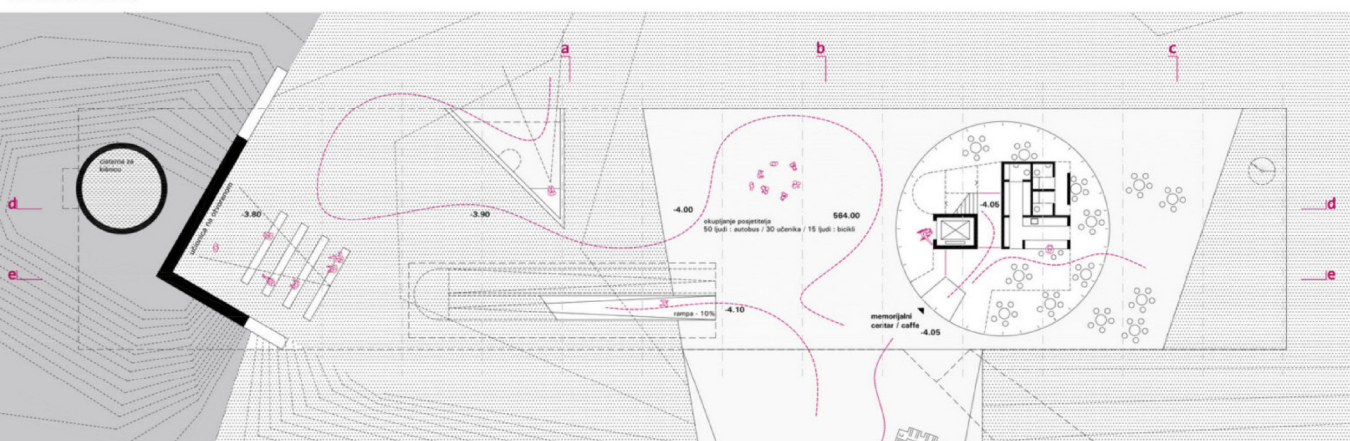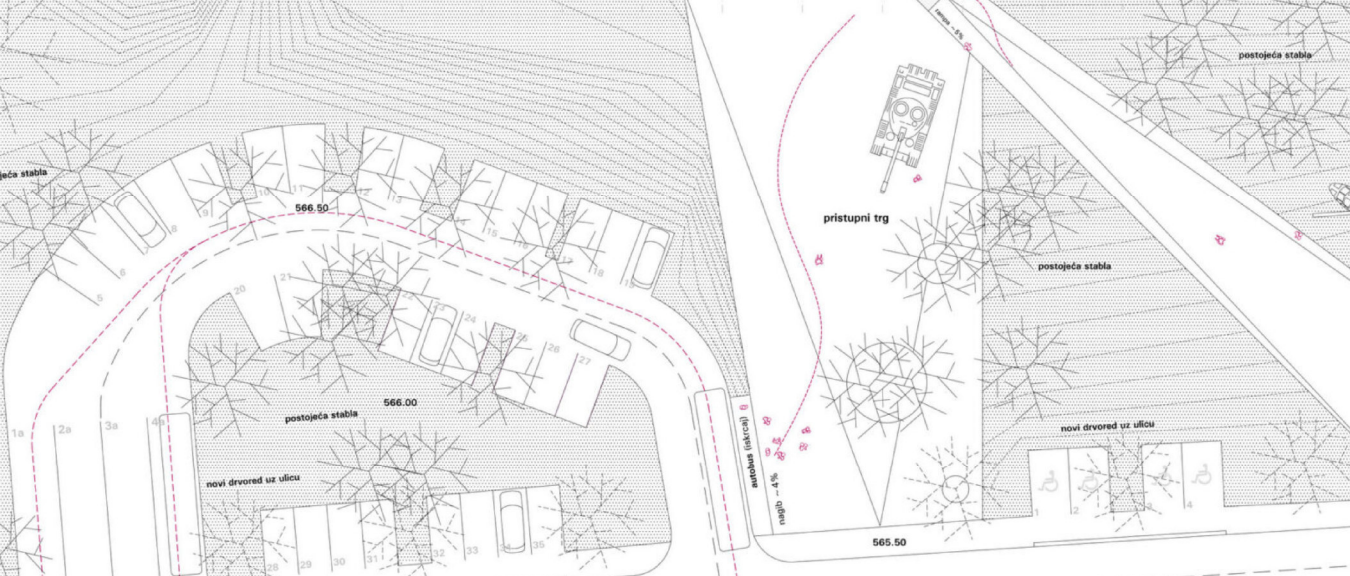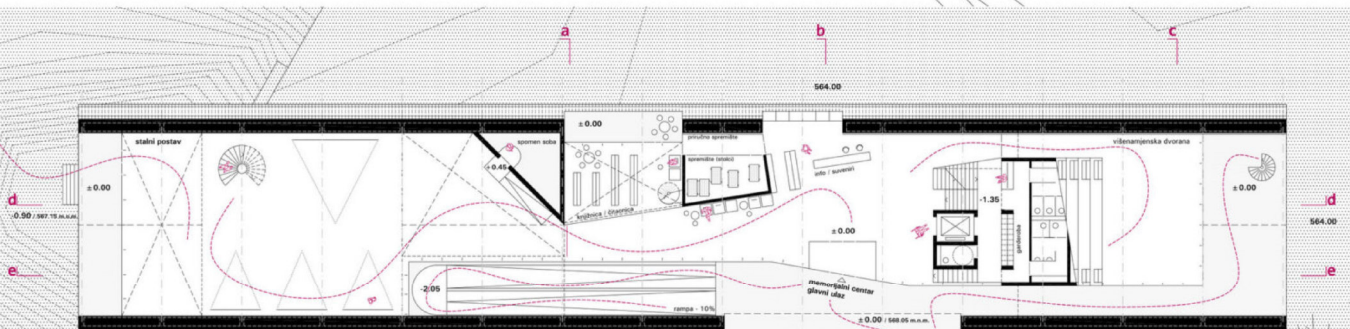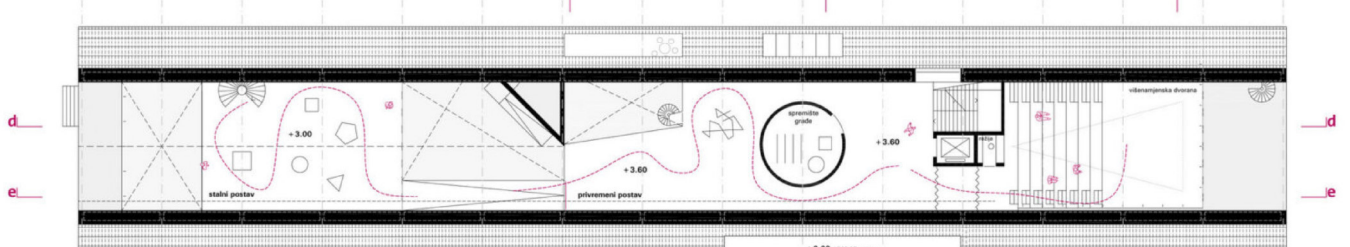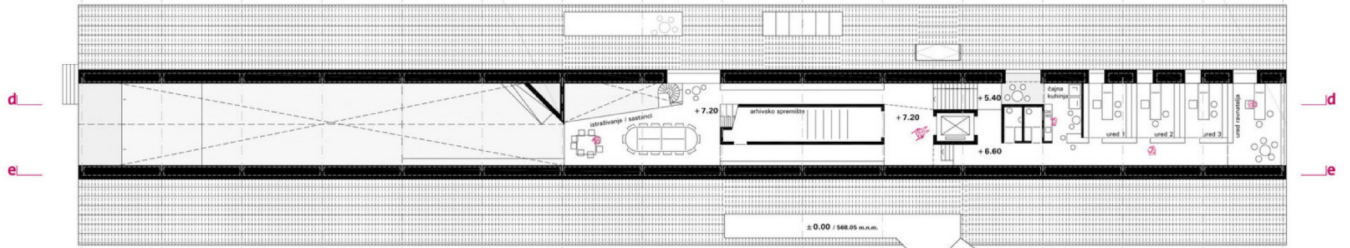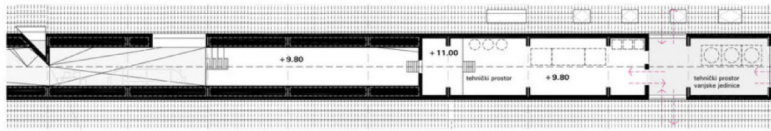


PRESJEK a-a

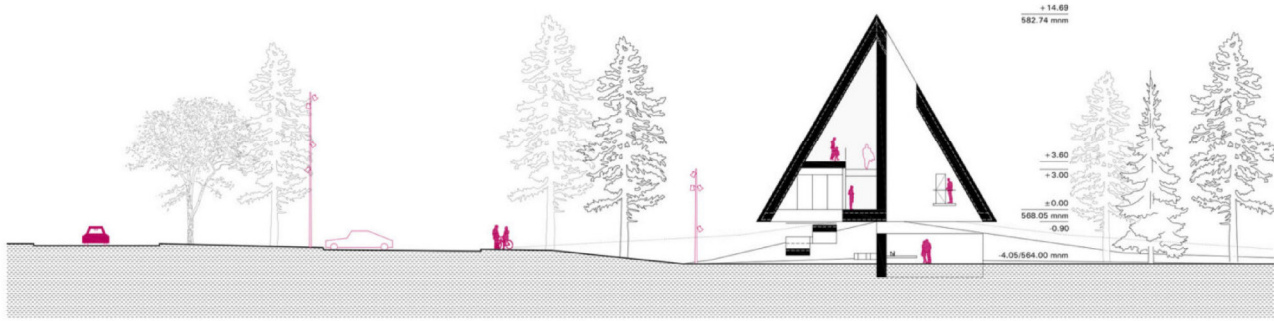


PRESJEK b-b

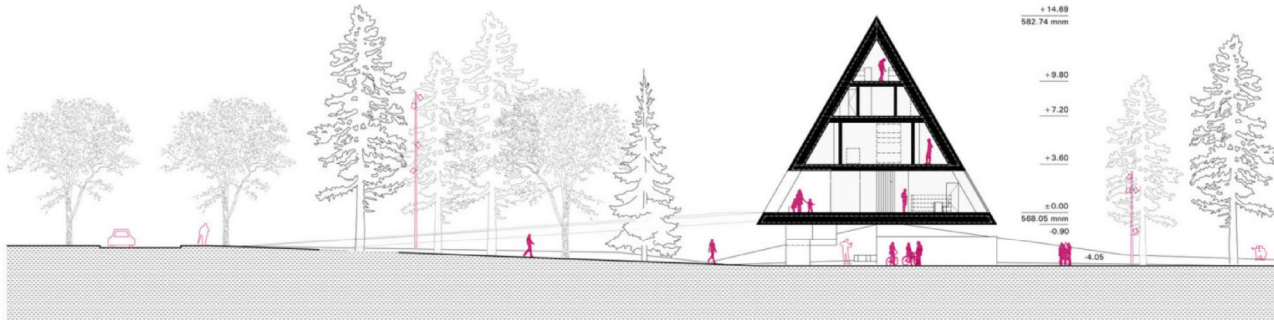


PRESJEK c-c

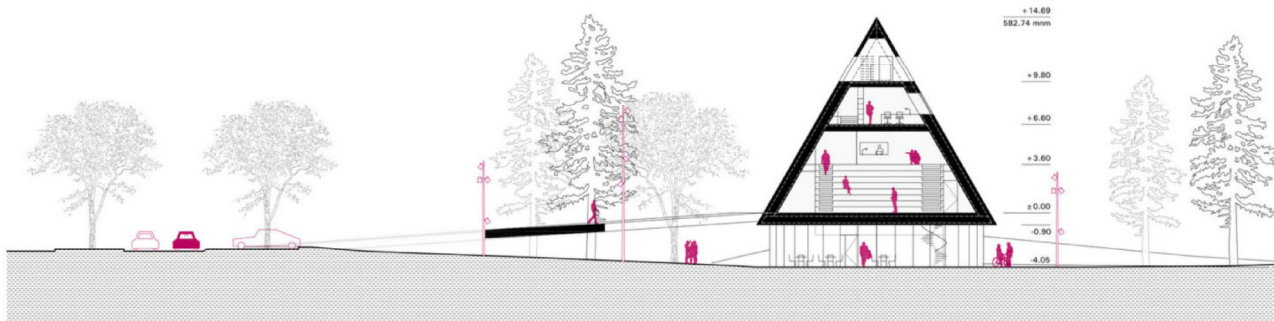


PRESJEK d-d

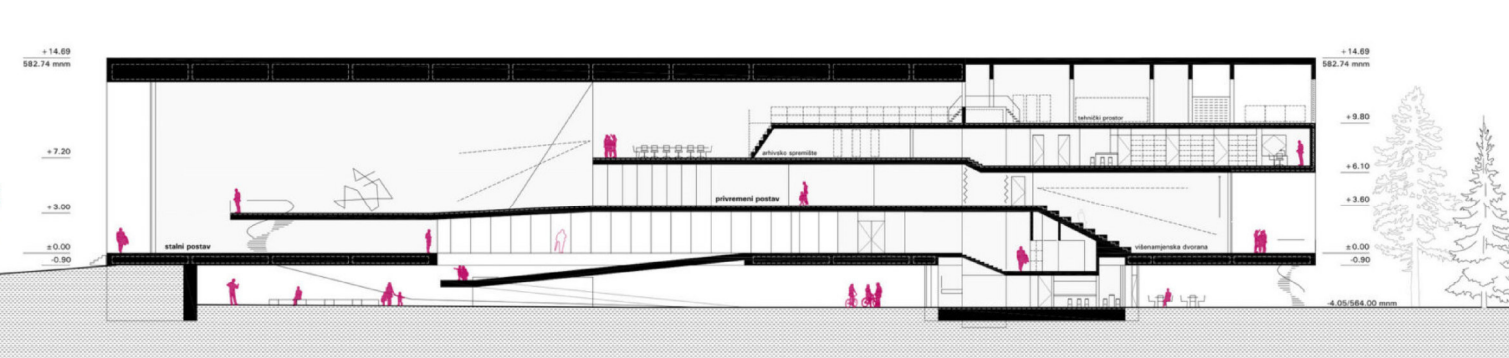

PRESJEK e-e

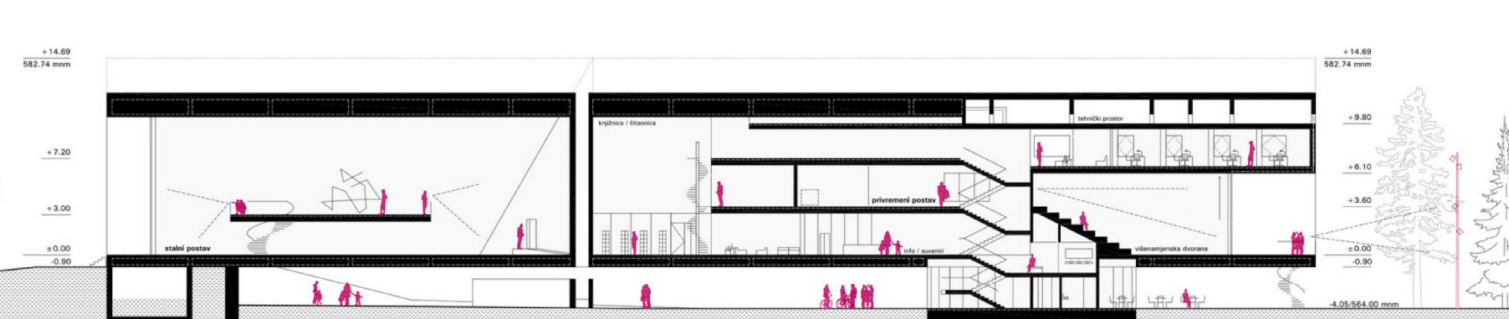

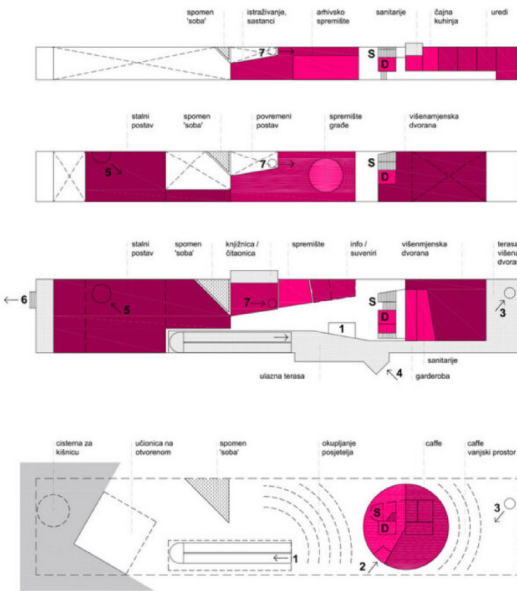

2. KAT

1. KAT

PRIZEMLJE

SUTEREN

- 4 pješačka rampa, veća do parkinga za invalide, nagib 5%
- 5 unutašte stubište, povezuje dvije etaže stalnog postava
- 6 pomoćni ulaz, evakuacijski ulaz
- 7 unutašte stubište, povezuje etažu od knjižnice do istraživačkog centra sa spremištem

- 1 pješačka rampa (nagib 10%) - glavni ulaz u memorijalni centar
- 2 ulaz u cafe, pomoćni ulaz u memorijalni centar
- 3 otvoreno kružno stubište, veza do terase uz višenamjensku dvoranu
- D+S dizalo i stubište (komunikacijska vertikala koje povezuje sve etaže)




2. KAT Iстраживаčki центар
УРЕДИ / САСТАНАЦИ




1. KAT
СТАЛНИ I ПОВРЕМЕНИ ПОСТАВ




PRIZEMLJE
УЛАЗНИ ПРОСТОР
ВИШЕНАМЈЕНСКА ДВОРАНА
КЊИЖНИЦА / ЧИТАОНИЦА
СПОМЕН СОБА
СТАЛНИ ПОСТАВ

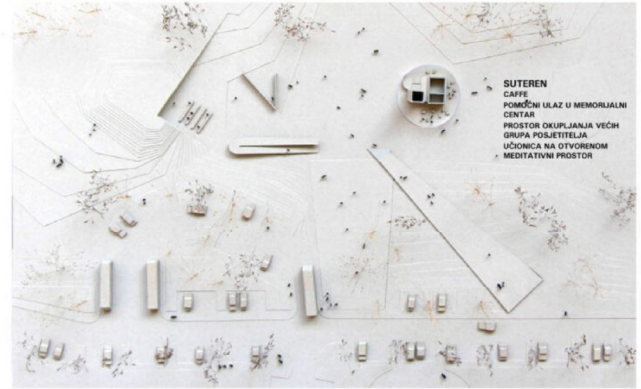


SJEVEROZAPAD +14.69
582.74 mm

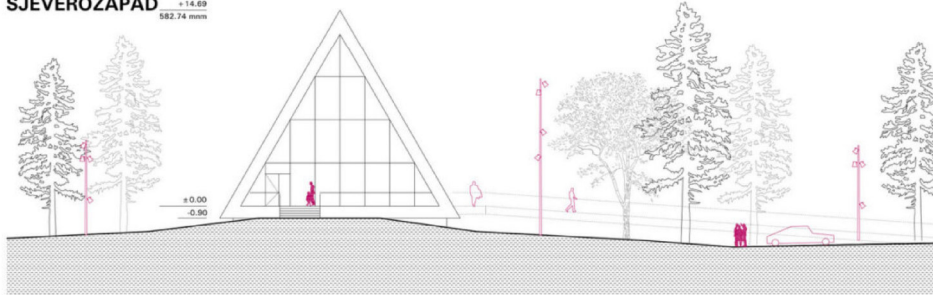


JUGOISTOK

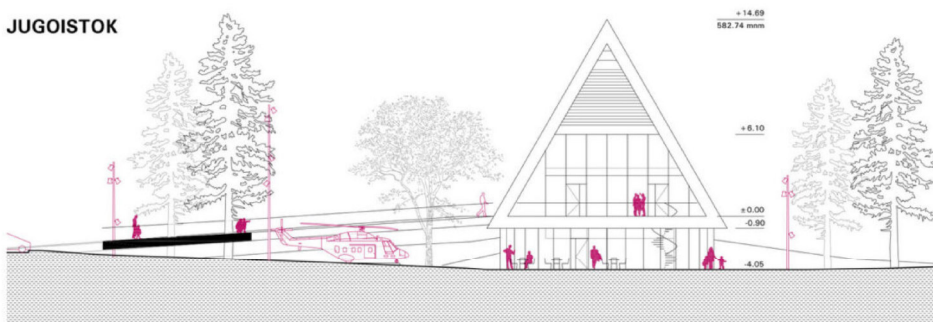


JUGOZAPAD

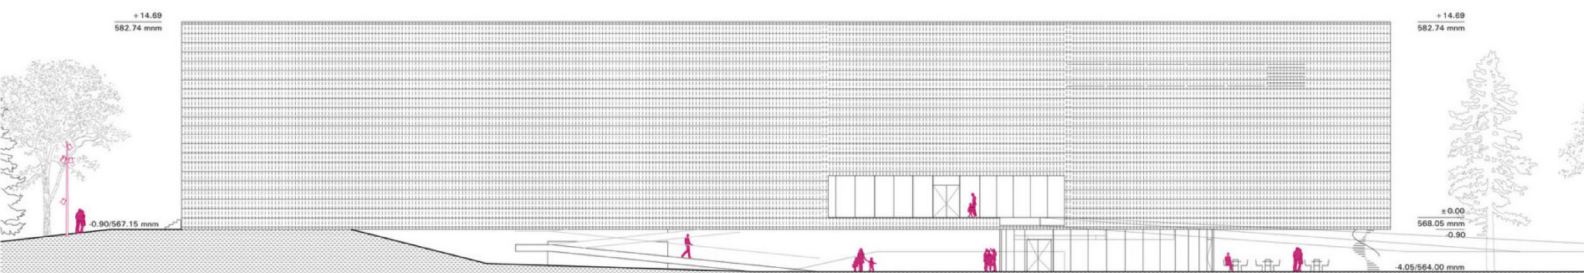

SJEVEROISTOK

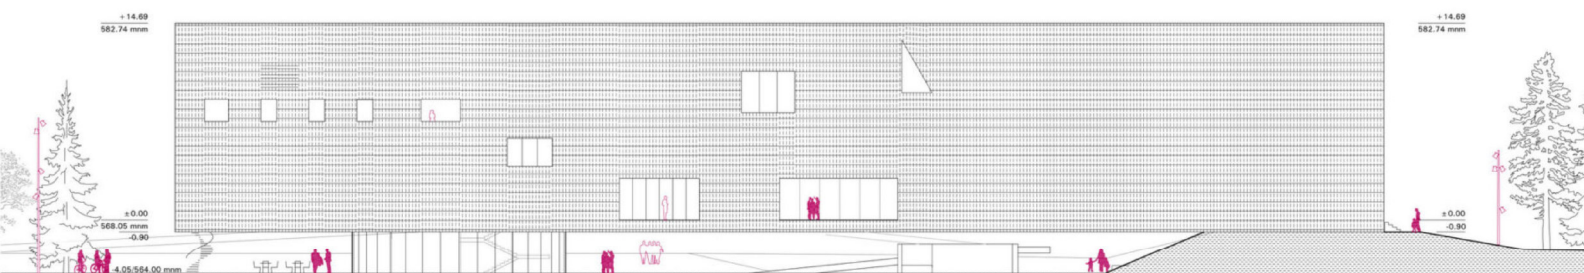

PRIZEMLJE / VIŠENAMJENSKA
DVOORANA

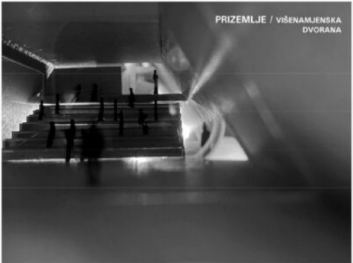

SUTEREN / PRISTUPNI TRG



PRIZEMLJE / STALNI POSTAVI I
ULAZNI PROSTOR



POGLED S JUGOZAPADA




PRISTUPNI TRG I ULAZNA TERASA



POGLED SA SJEVEROZAPADA



KNJIŽNICA I ČITAONICA

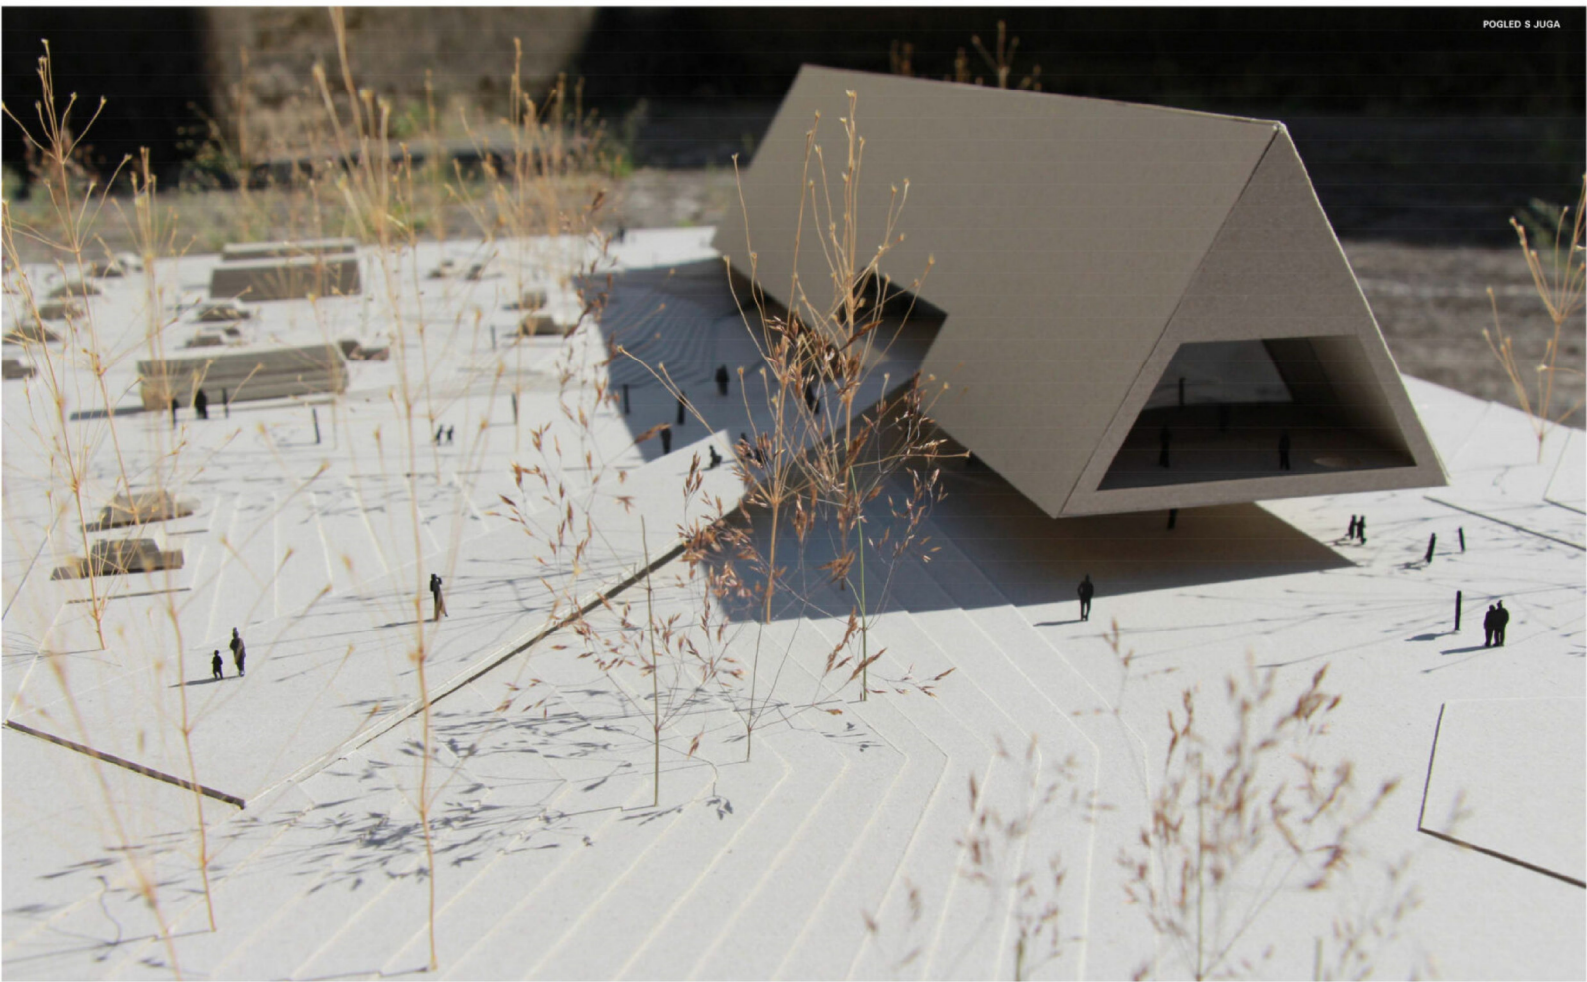

POGLED S JUGA